

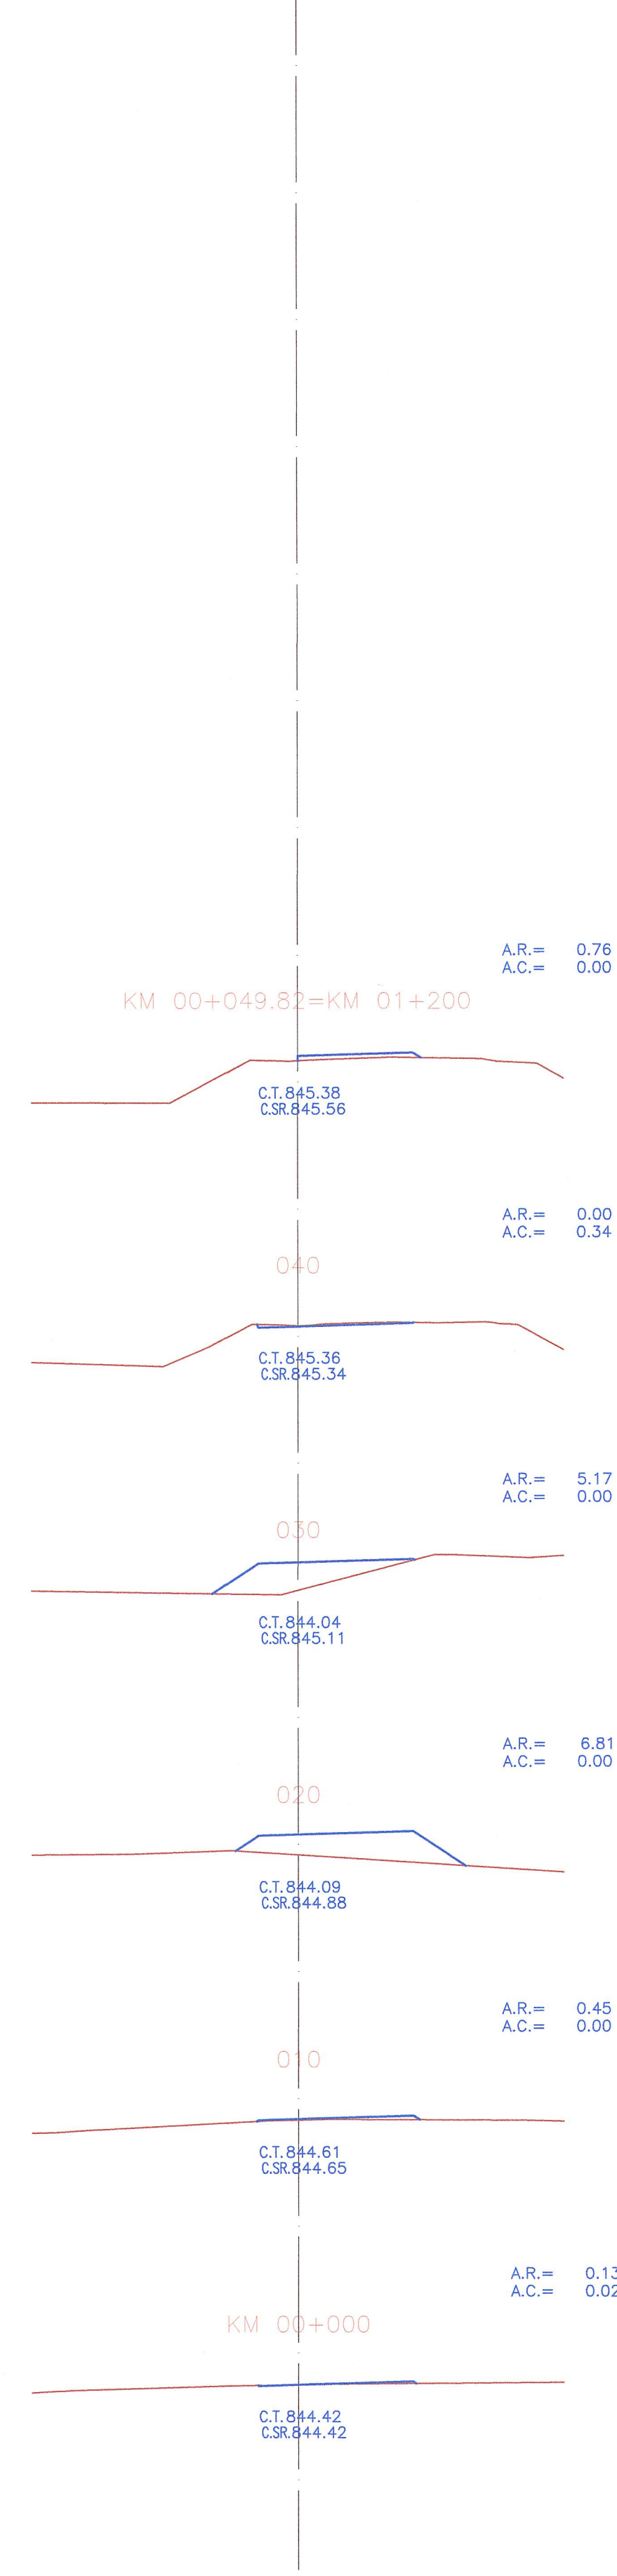


SECCIONES RAMAL "A"  
ESCALA=1/200


SECCIONES RAMAL "B"  
ESCALA=1/200

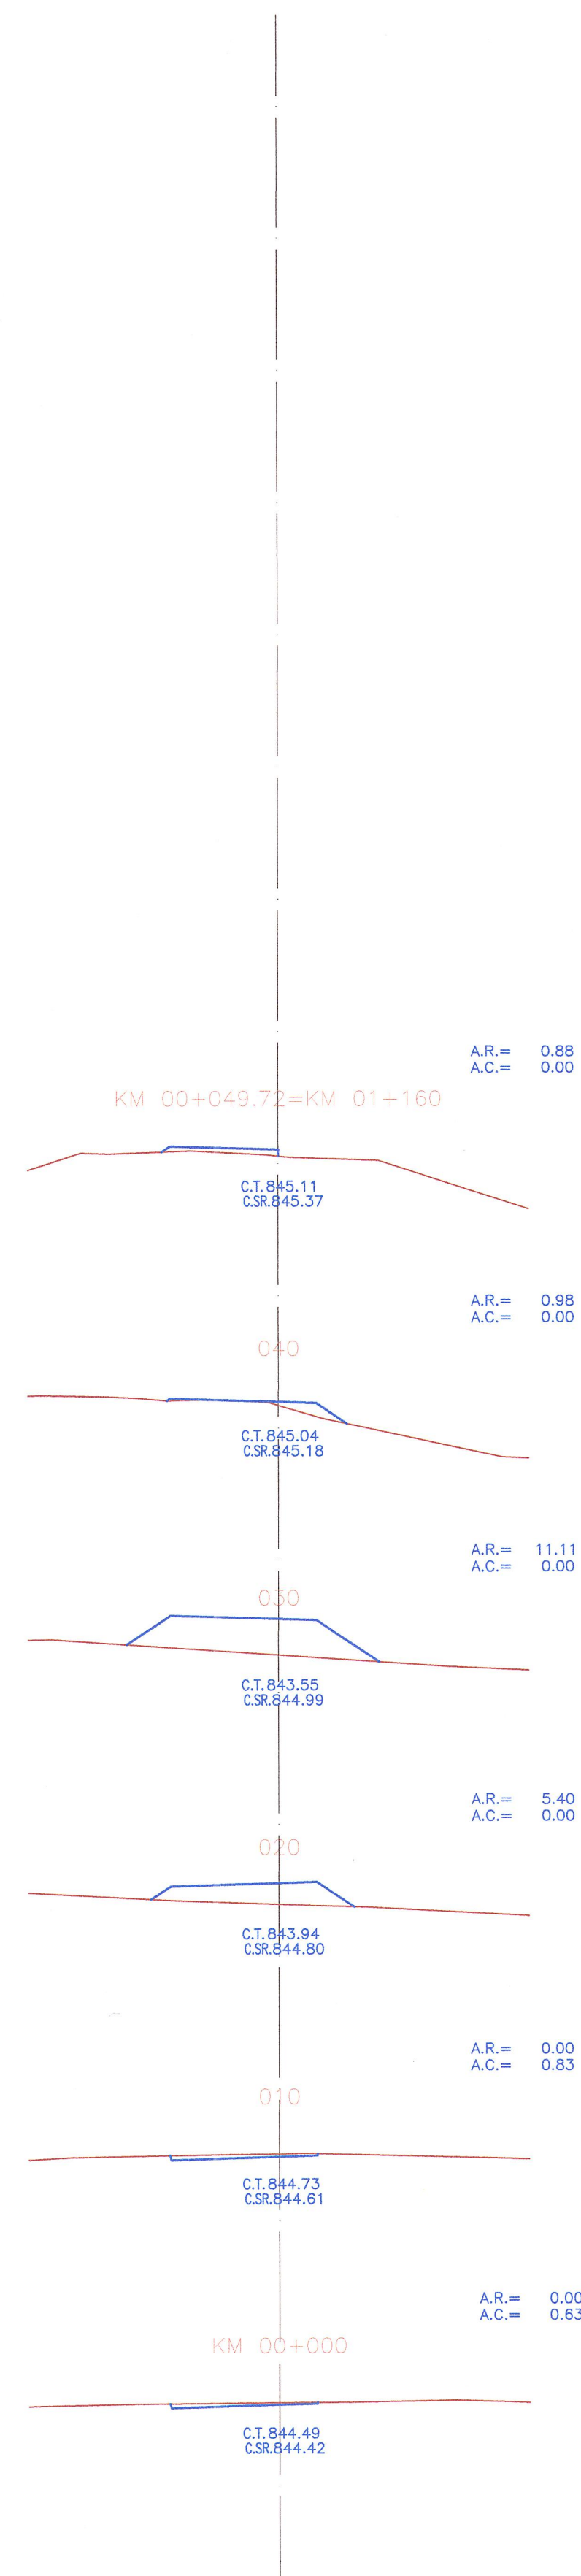

PERFIL RAMAL "A"

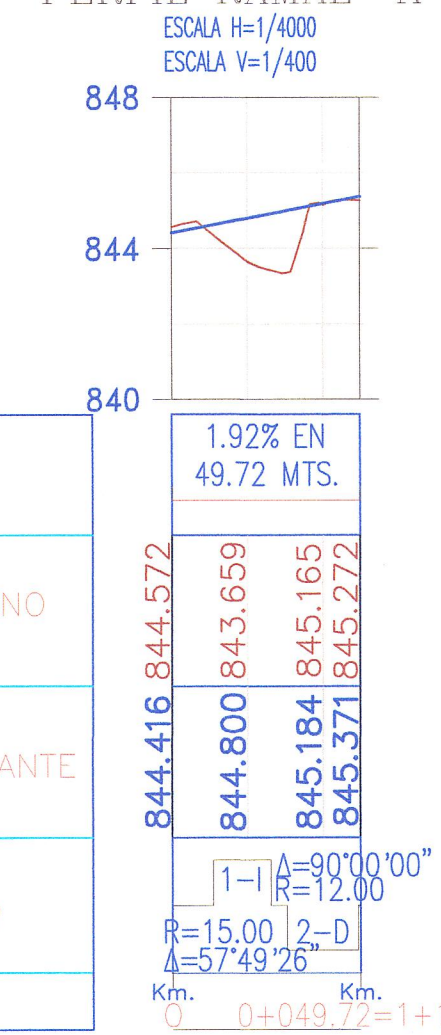

PERFIL RAMAL "B"

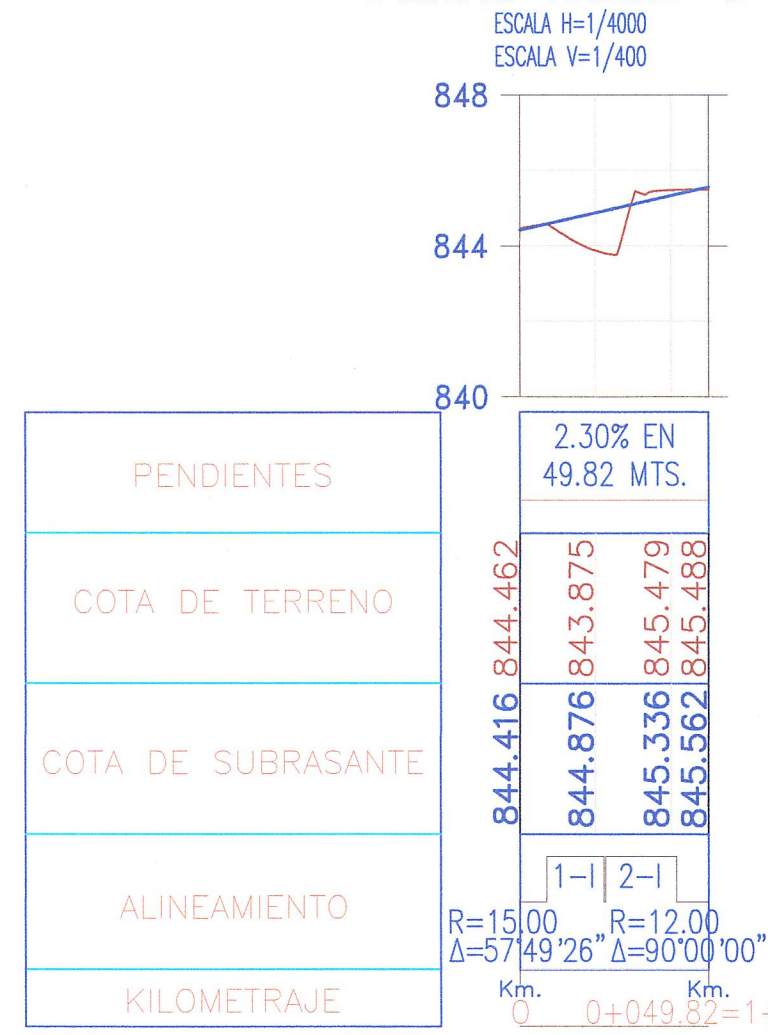

JNR CONSULTORES S.A.  
Ing. ENRIQUE COX CASSINELLI  
Especialista en Topografía, Trazo y Diseño  
C.I.P. 22854

JNR CONSULTORES S.A.  
Ing. ENRIQUE COX CASSINELLI  
Especialista en Topografía, Trazo y Diseño  
C.I.P. 22854

REVISIÓN:	



CONTRATO DE CONSULTORIA DE OBRA  
N° 066-2010-MTC/20

TITULO DEL PROYECTO  
ELABORACION DEL ESTUDIO DE FACTIBILIDAD Y DEFINITIVO DE LA CARRETERA  
RODRIGUEZ DE MENDOZA - EMPALME RUTA PE-5N (LA CALZADA), TRAMO: SELVA ALEGRE - LA CALZADA

DESIGNACION :  
PERFIL Y SECCIONES - ACCESOS  
Km. 01+120 Km. 01+240



JEFE PROYECTO :	APROBADO :	ESCALA :	PLANO N°
E. COX CASSINELLI		INDICADA	PL
ING. TRAZO :	DIBUJO :	FECHA :	02B
A. CHOQUE LEON	H. CABANILLAS	06/12	