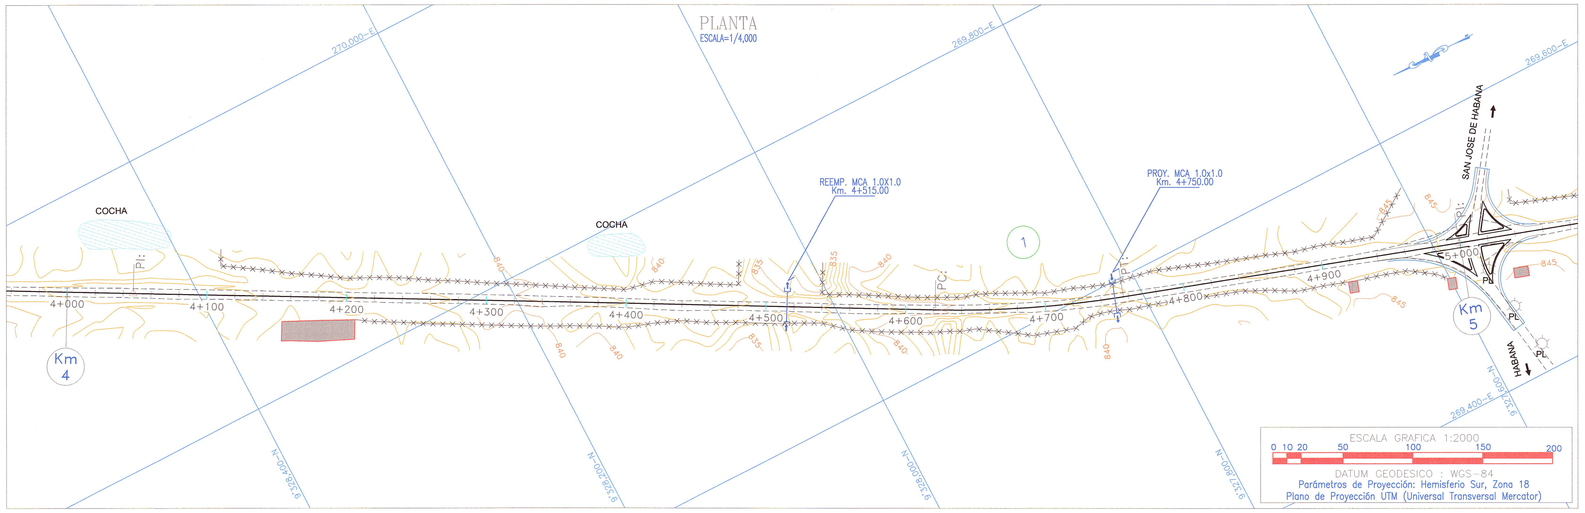

ELEMENTOS DE CURVAS

Nº	SEN	ANGULO			RADIO	T	LC	EX.	SOBRE ANCHO	PERALTE (%)	Le	Ls	P	K	Ltan	S Tan	PC / TS	SC	PI	CS	PT / ST	COORDENADAS PC		COORDENADAS SC		COORDENADAS PI		COORDENADAS CS		COORDENADAS PT	
		Grad	Min	Seg																		Norte	Este	Norte	Este	Norte	Este	Norte	Este	Norte	Este
PP-07	I	00	05	01.02	Quiebre														04+047.25							9,328,441.339	269,914.900						
PI-01	I	10	19	45.80	750.00	67.789	135.211	3.057	0.30	0.30							4+621.009		04+688.80		4+756.221	9,327,937.359	269,640.677			9,327,877.813	269,608.277			9,327,813.423	269,587.079
PP-08	I	00	07	38.53	Quiebre														04+999.42							9,327,582.418	269,511.031						

BM-4.0
841.566
Km.04+023, Lado Der a 14.80m.
Sobre Hito de Concreto

BM-4.5
837.550
Km.04+482, Lado Der a 8.80m.
Sobre Hito de Concreto

BM-5.0
843.894
Km.05+023, Lado Der a 13.40m.
Sobre Hito de Concreto

PERFIL
ESCALAS
HORIZONTAL = 1/2,000
VERTICAL = 1/200

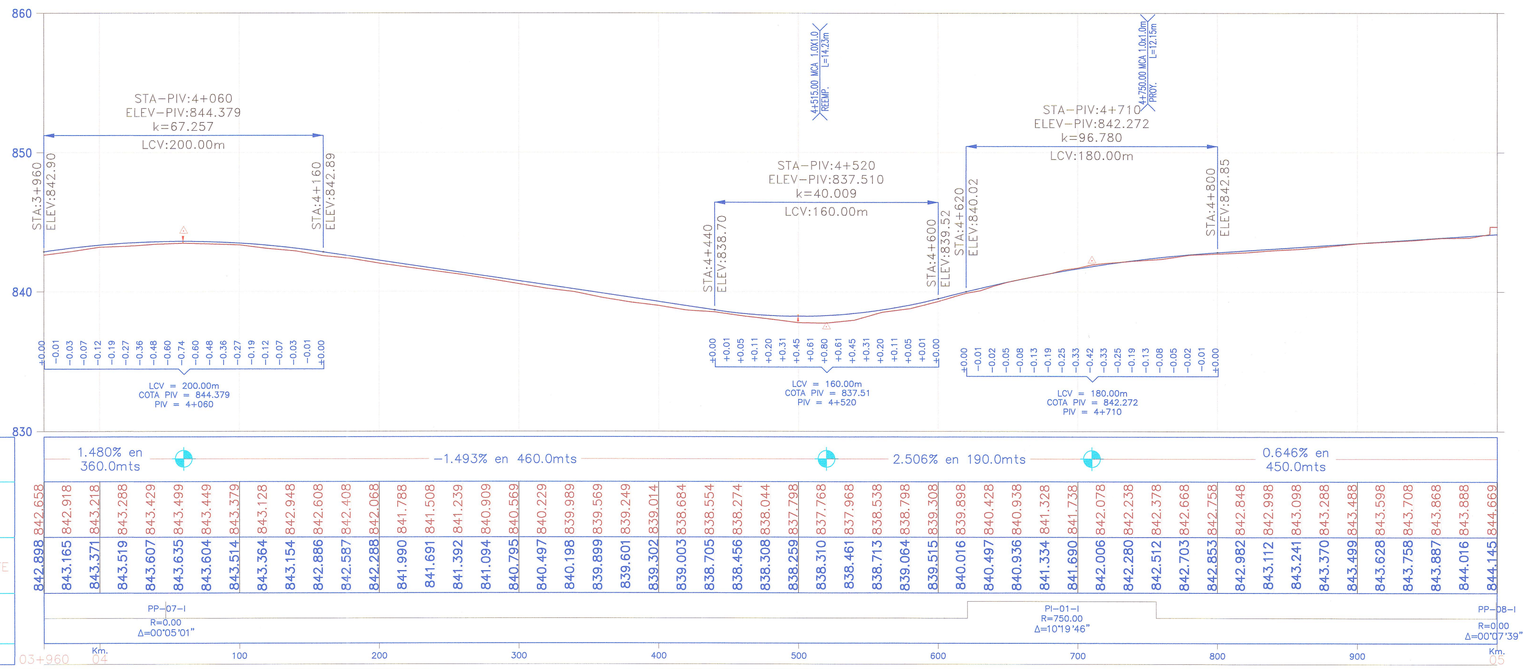

LEYENDA :

- PROG. (E) o (P) / TIPO / DIMEN. / LONGITUD — ALCANTARILLA EXISTENTE (E) O PROYECTADA (P)
- I—5,6,7,18 — SEÑALES INFORMATIVAS
- I-1151 — POSTES KILOMETRICOS
- R-30 — SEÑALES REGLAMENTARIAS
- P-2A — SEÑALES PREVENTIVAS
- C(E) o (P) = — CUNETA EXISTENTE (E) O PROYECTADA (P)
- GV — GUARDAVIA
- EJE PROYECTADO
- BORDE PROYECTADO
- CARRIL DE ASCENSO
- EJE ACCESOS
- BORDE ACCESOS
- BORDE CARRETERA EXISTENTE
- CERCO
- TAT — TORRE ALTA TENSION
- PL — POSTE DE LUZ
- BZ — BUZON
- SN — SEÑAL

JNR CONSULTORES S.A.
Ing. Adrian A. Choque León
Especialista, Trafico y Seguridad
CIP. 81754

JNR CONSULTORES S.A.
Ing. Enrique Cox Cassinelli
Gerente
C.I.P. 22954

REVISIÓN:

MTC Ministerio de Transportes y Comunicaciones — PROVIAS NACIONAL

CONTRATO DE CONSULTORIA DE OBRA
N° 066-2010-MTC/20

TITULO DEL PROYECTO
ELABORACION DEL ESTUDIO DE FACTIBILIDAD Y DEFINITIVO DE LA CARRETERA RODRIGUEZ DE MENDOZA - EMPALME RUTA PE-5N (LA CALZADA), TRAMO: SELVA ALEGRE - LA CALZADA

DESIGNACION :
PLANTA Y PERFIL LONGITUDINAL
Km. 03+960 Km. 05+000

JNR CONSULTORES S.A.
Calle Roca de Vergallo 153 - Magdalena del Mar
Telefono: 462-4440

JEFE PROYECTO :	APROBADO :	ESCALA :	PLANO N°
E. COX CASSINELLI		INDICADA	PL
ING. TRAZO :	DIBUJO :	FECHA :	05
A. CHOQUE LEON	H. CABANILLAS	06/12	