PLANTA
ESCALA=1/4,000

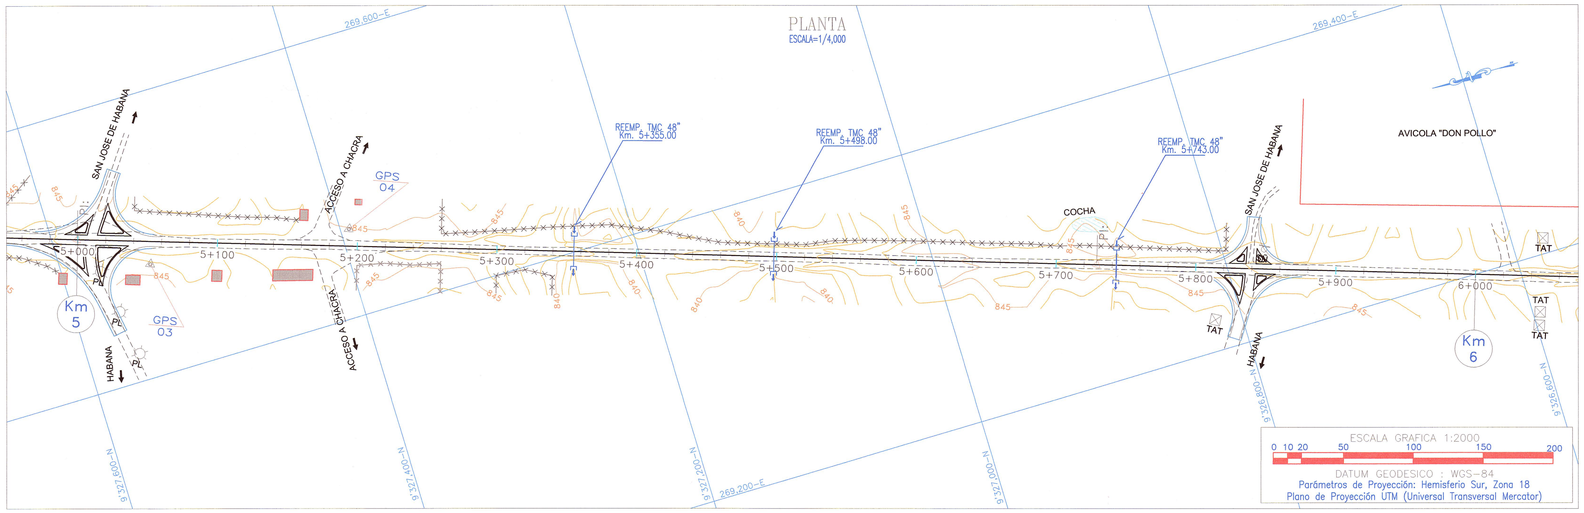

CUADRO PUNTOS DE CONTROL GPS

		COORDENADAS UTM	
N°	CODIGO	NORTE	ESTE
1	GPS-3	9'327,537.220	269,479.147
2	GPS-4	9'327,393.875	269,462.134

ELEMENTOS DE CURVAS

Nº	SEN	ANGULO			RADIO	T	LC	EX.	PC / TS	SC	PI	CS	PT / ST	COORDENADAS PC/TS		COORDENADAS SC		COORDENADAS PI		COORDENADAS CS		COORDENADAS PT/ST	
		Grad	Min	Seg										Norte	Este	Norte	Este	Norte	Este	Norte	Este	Norte	Este
PP-09	D	00	03	24.82	Quiebre						05+729.00							9,326,888.919	269,284.434				

BM-5.0
843.894
Km.05+023, Lado Der a 13.40m.
Sobre Hito de Concreto

BM-5.5
840.919
Km.05+524, Lado Der a 8.80m.
Sobre Hito de Concreto

BM-6.0
847.638
Km.06+005, Lado Der a 14.20m.
Sobre Hito de Concreto

PERFIL
ESCALAS
HORIZONTAL = 1/2,000
VERTICAL = 1/200

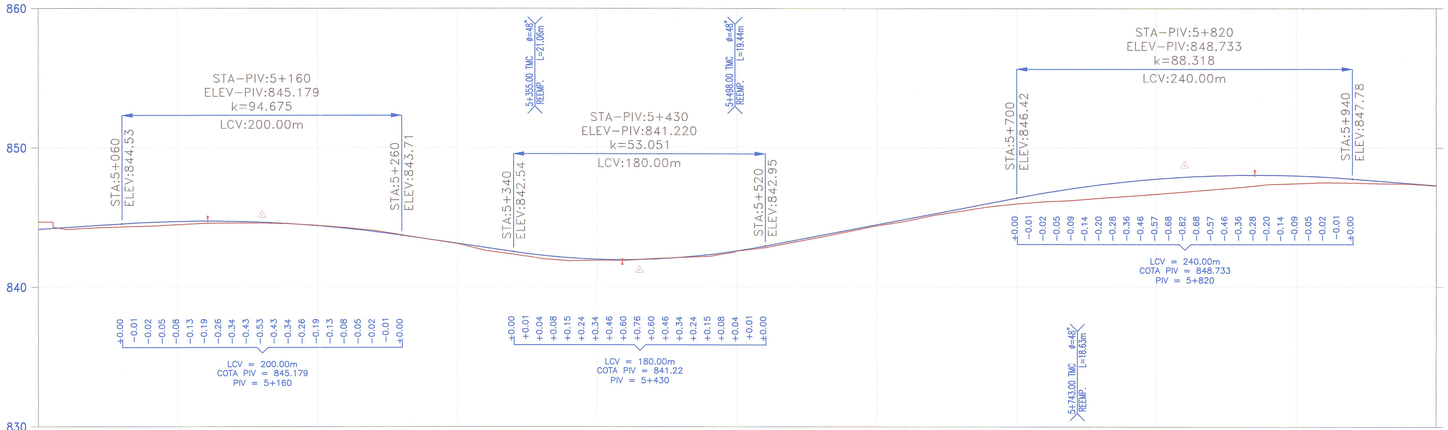

| | | | | | | | | | |