




SECCIONES RAMAL "C"
ESCALA=1/400

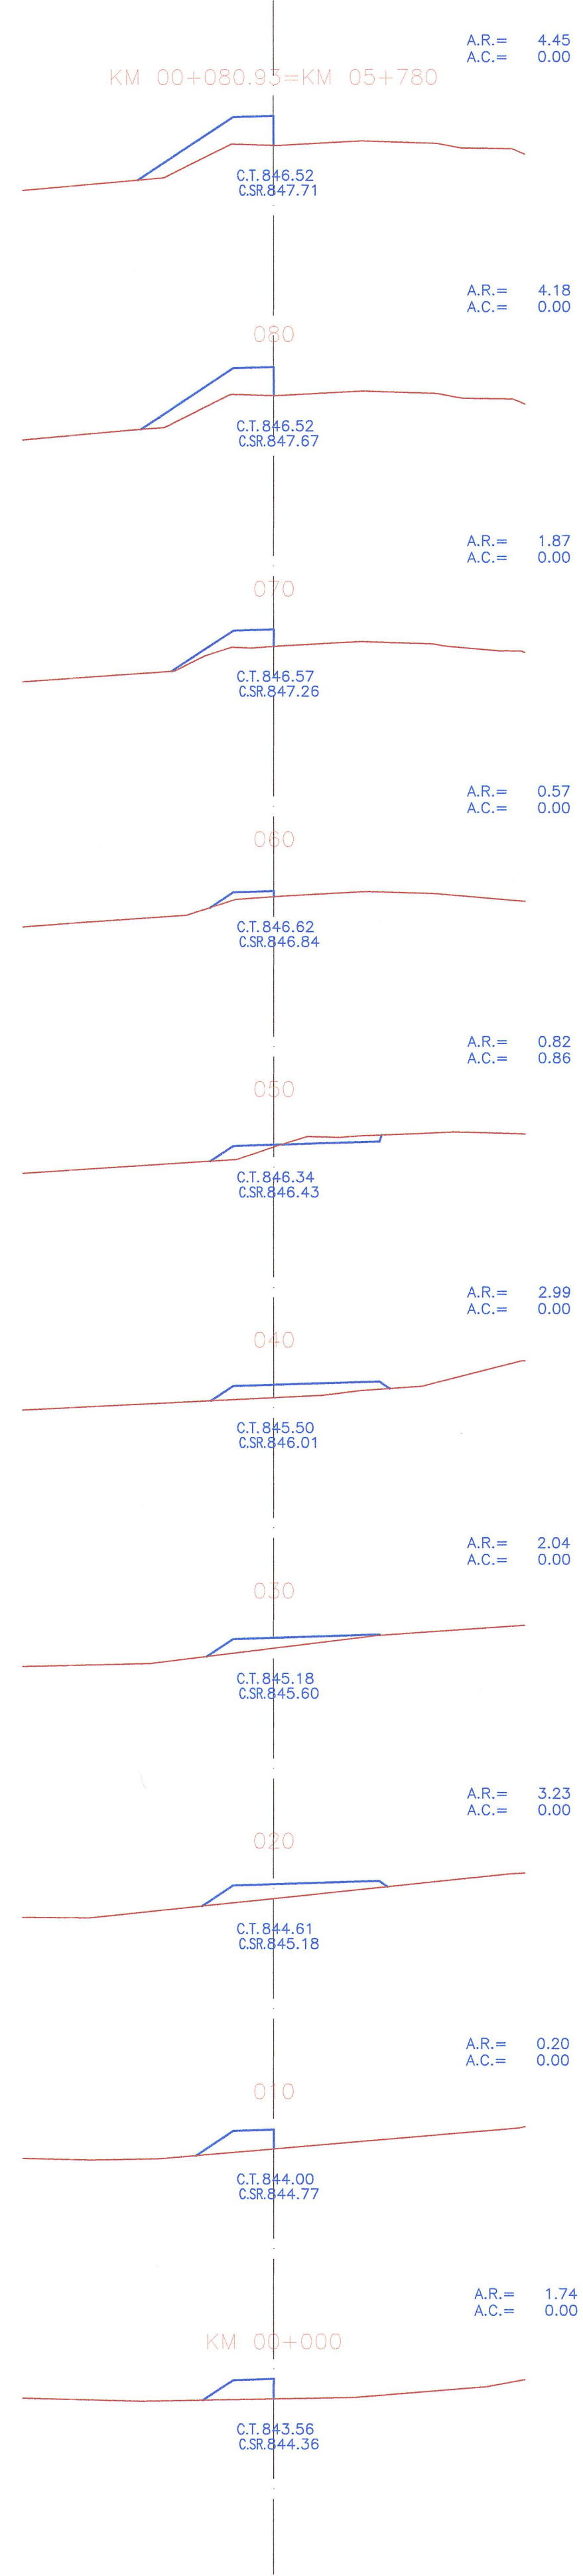


SECCIONES RAMAL "D"
ESCALA=1/400

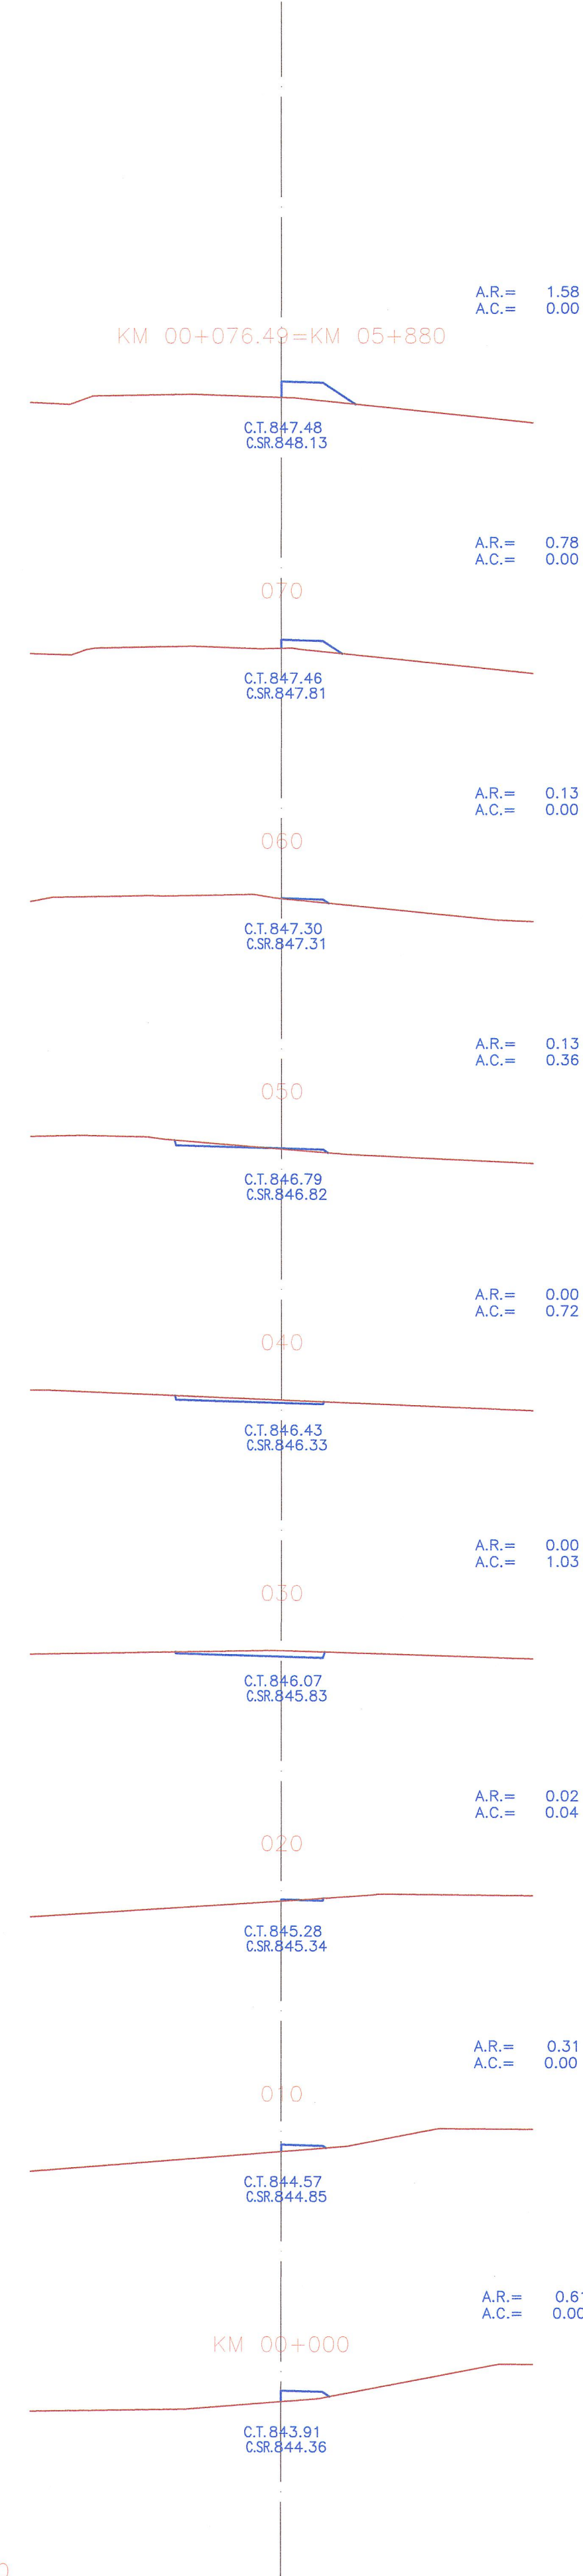

PERFIL RAMAL "C"
ESCALA H=1/2000
ESCALA V=1/200

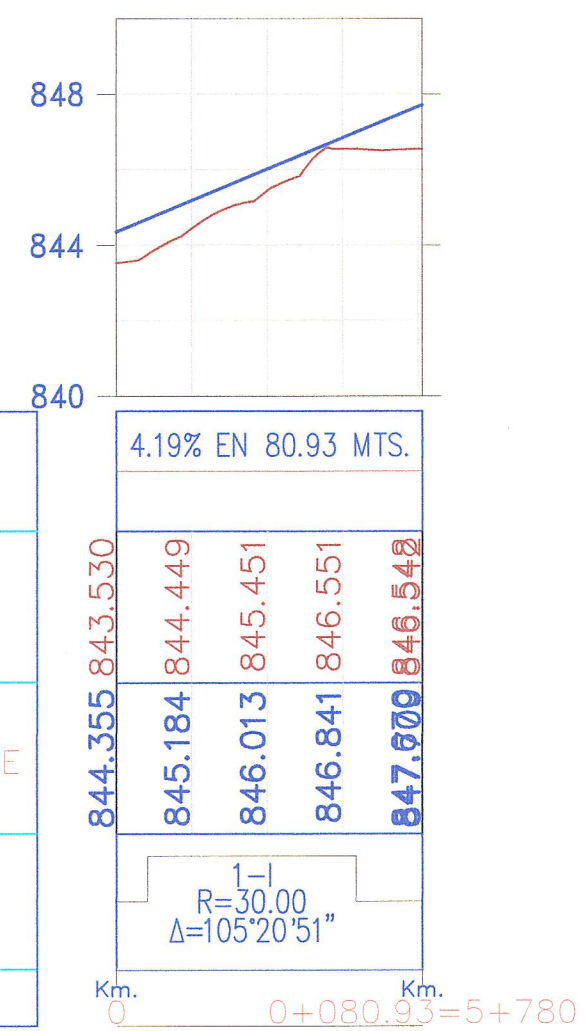

PERFIL RAMAL "D"
ESCALA H=1/2000
ESCALA V=1/200

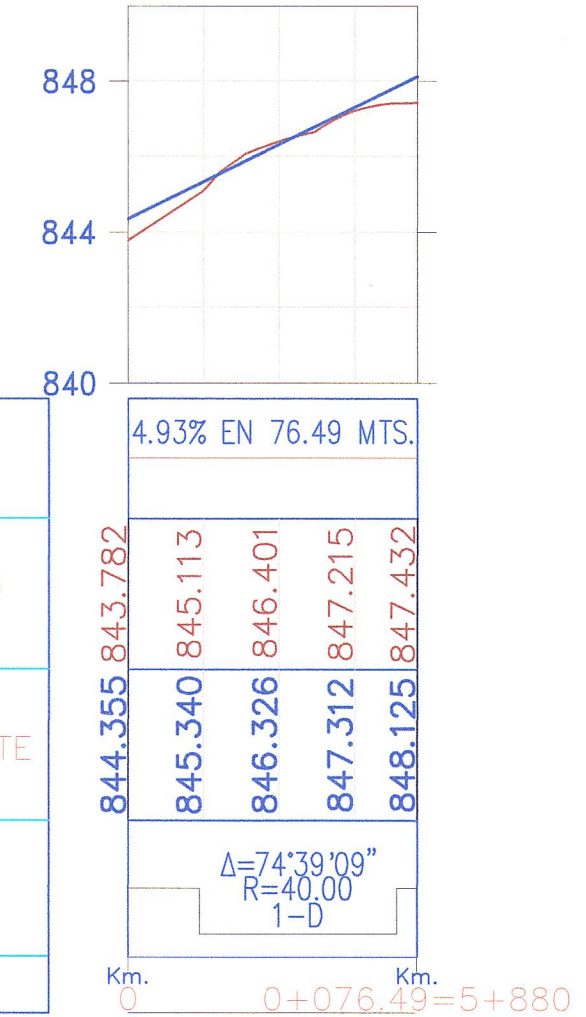

PENDIENTES	4.19% EN 80.93 MTS.
COTA DE TERRENO	844.355 843.530
COTA DE SUBRASANTE	845.184 844.449 846.013 845.451 846.841 846.551 847.000 846.548
ALINEAMIENTO	R=30.00 Δ=105°20'51"
KILOMETRAJE	Km. 0+080.95 = 5+780

PENDIENTES	4.93% EN 76.49 MTS.
COTA DE TERRENO	844.355 843.782
COTA DE SUBRASANTE	845.340 845.113 846.326 846.401 847.312 847.215 848.125 847.432
ALINEAMIENTO	Δ=74°39'09" R=40.00
KILOMETRAJE	Km. 0+076.49 = 5+880

REVISIÓN:



CONTRATO DE CONSULTORIA DE OBRA
N° 066-2010-MTC/20

TITULO DEL PROYECTO
ELABORACION DEL ESTUDIO DE FACTIBILIDAD Y DEFINITIVO DE LA CARRETERA
RODRIGUEZ DE MENDOZA - EMPALME RUTA PE-5N (LA CALZADA), TRAMO: SELVA ALEGRE - LA CALZADA

DESIGNACION :
PERFIL Y SECCIONES - ACCESOS
Km. 05+760 Km. 05+880



JEFE PROYECTO : E. COX CASSINELLI	APROBADO : H. CABANILLAS	ESCALA : INDICADA	PLANO N° PL 06G
ING. TRAZO : A. CHOQUE LEON	DIBUJO : H. CABANILLAS	FECHA : 06/12	