



SECCIONES RAMAL "E"
ESCALA=1/400

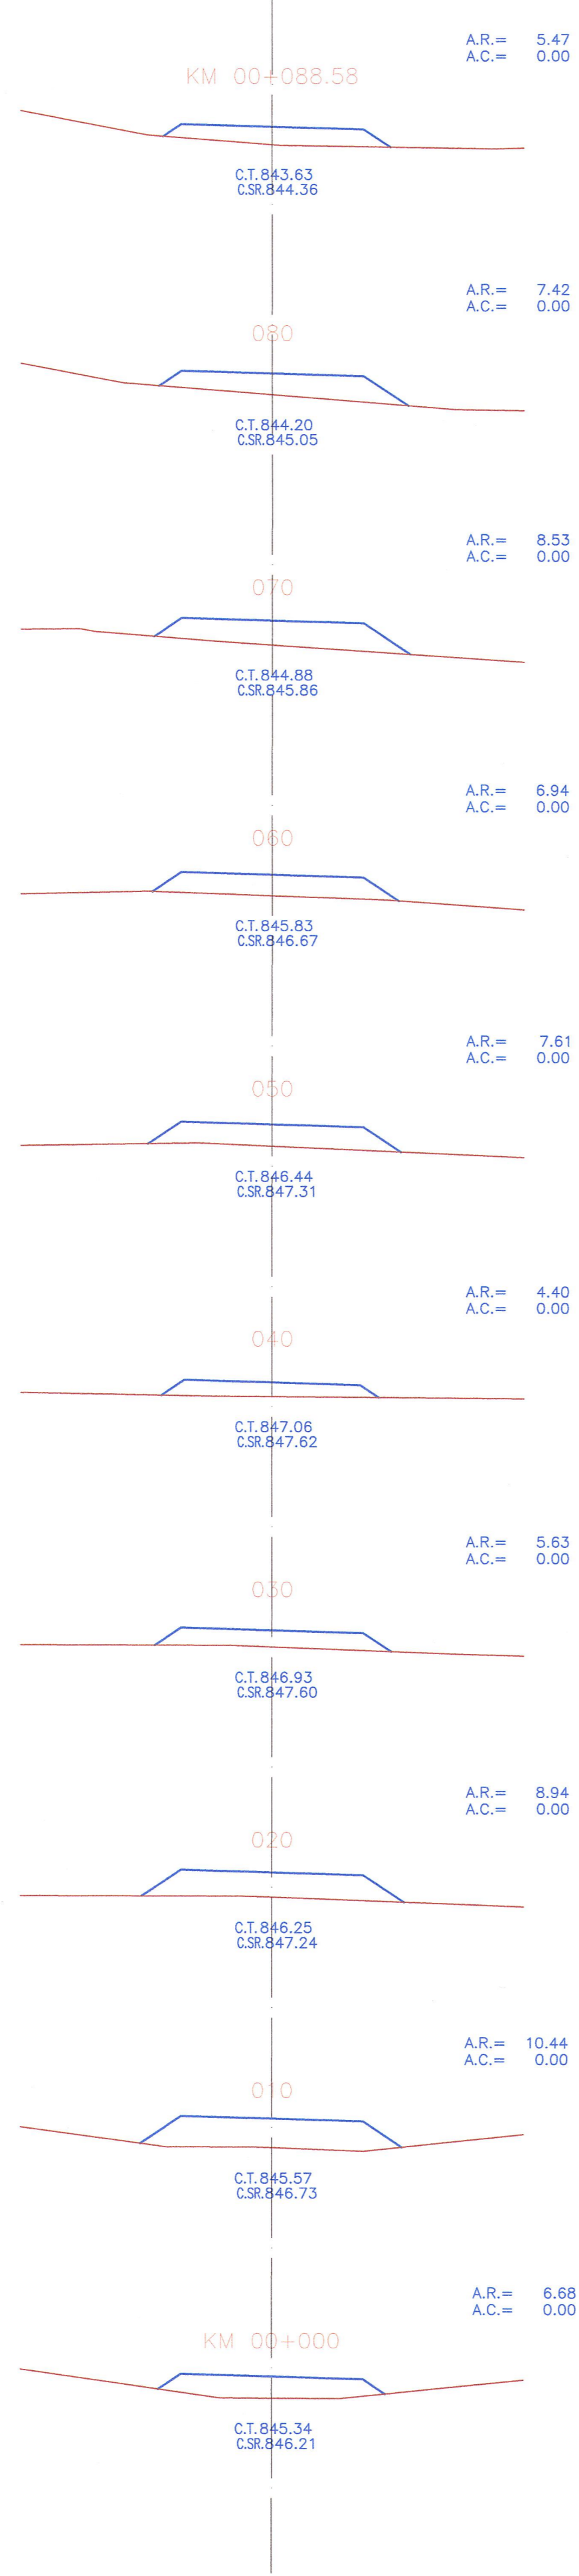

PERFIL RAMAL "E"
ESCALA H=1/2000
ESCALA V=1/200

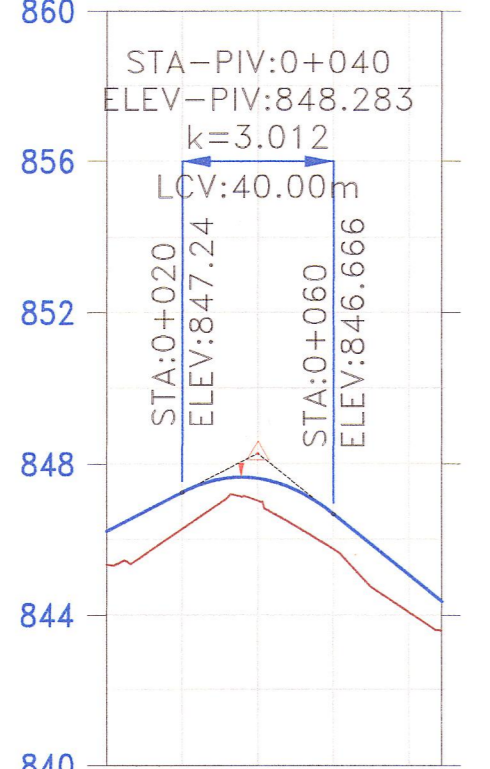

PENDIENTES	5.19% EN 40.00 MTS. -8.09% EN 48.58 MTS.
COTA DE TERRENO	845.329, 847.244, 847.619, 846.666, 845.049, 844.355
COTA DE SUBRASANTE	846.205, 846.269, 847.019, 845.734, 844.064, 843.583
ALINEAMIENTO	$\Delta=12'32''12"$ $R=80.00'$ 1-D
KILOMETRAJE	Km. 0+000 to Km. 0+088.58

REVISIÓN:	



CONTRATO DE CONSULTORIA DE OBRA
N° 066-2010-MTC/20

TITULO DEL PROYECTO
ELABORACION DEL ESTUDIO DE FACTIBILIDAD Y DEFINITIVO DE LA CARRETERA
RODRIGUEZ DE MENDOZA - EMPALME RUTA PE-5N (LA CALZADA), TRAMO: SELVA ALEGRE - LA CALZADA

DESIGNACION :
PERFIL Y SECCIONES - ACCESOS
Km. 05+760 Km. 05+880



JEFE PROYECTO : E. COX CASSINELLI	APROBADO : H. CABANILLAS	ESCALA : INDICADA	PLANO N° PL 06H
ING. TRAZO : A. CHOLJE LEON	DIBUJO : H. CABANILLAS	FECHA : 06/12	

JNR CONSULTORES S.A.
Ing. ENRIQUE COX CASSINELLI
C.I.P. 22354