

A.R.= 51.91
 A.C.= 0.00
 A.Org.= 6.63

A.R.= 0.00
 A.C.= 20.49

A.R.= 0.00
 A.C.= 19.68

A.R.= 0.00
 A.C.= 49.27

KM 24+160

A.R.= 0.00
 A.C.= 22.79

A.R.= 0.00
 A.C.= 14.81

A.R.= 0.00
 A.C.= 44.42

INICIO CARRIL DE ASCENSO

A.R.= 30.81
 A.C.= 0.00

A.R.= 0.00
 A.C.= 14.72

A.R.= 0.00
 A.C.= 7.24

A.R.= 0.00
 A.C.= 42.67

KM 24+000

A.R.= 27.99
 A.C.= 0.00

A.R.= 0.00
 A.C.= 6.89
 A.R.Banq.=6.53
 A.C.Banq.=5.30

A.R.= 0.00
 A.C.= 5.19

A.R.= 0.00
 A.C.= 44.07

A.R.= 0.00
 A.C.= 7.70

A.R.= 0.00
 A.C.= 2.45
 A.R.Banq.=43.56
 A.C.Banq.=17.92

A.R.= 0.12
 A.C.= 1.55

A.R.= 0.00
 A.C.= 39.39

A.R.= 0.00
 A.C.= 20.35

A.R.= 0.00
 A.C.= 2.28
 A.R.Banq.=46.87
 A.C.Banq.=17.63

A.R.= 4.31
 A.C.= 0.00

A.R.= 0.00
 A.C.= 52.63

A.R.= 0.00
 A.C.= 26.72

A.R.= 0.00
 A.C.= 4.94

A.R.= 12.05
 A.C.= 0.00

A.R.= 0.00
 A.C.= 55.72

A.R.= 0.00
 A.C.= 36.49

A.R.= 0.00
 A.C.= 9.97

A.R.= 69.98
 A.C.= 0.00

A.R.= 0.00
 A.C.= 47.11

A.R.= 0.00
 A.C.= 43.42

A.R.= 0.00
 A.C.= 7.78

A.R.= 5.54
 A.C.= 6.20

A.R.= 0.00
 A.C.= 41.57

A.R.= 0.00
 A.C.= 48.71

A.R.= 0.00
 A.C.= 4.40

A.R.= 1.04
 A.C.= 12.68

A.R.= 0.00
 A.C.= 34.04


A.R.= 0.00
 A.C.= 46.09

A.R.= 0.00
 A.C.= 13.38

A.R.= 0.00
 A.C.= 46.09

TERRENO
 SUB RASANTE
 MEJORAMIENTO
 MATERIAL ORG.

REVISIÓN:	

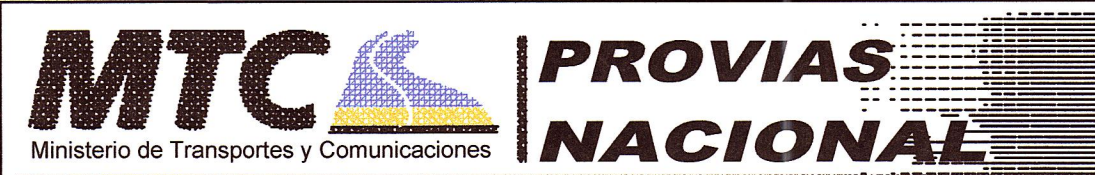

CONTRATO DE CONSULTORIA DE OBRA
 N° 066-2010-MTC/20

TÍTULO DEL PROYECTO
 ELABORACION DEL ESTUDIO DE FACTIBILIDAD Y DEFINITIVO DE LA CARRETERA
 RODRIGUEZ DE MENDOZA - EMPALME RUTA PE-5N (CALZADA)
 TRAMO: SELVA ALEGRE - EMPALME RUTA PE-5N (CALZADA)

DESIGNACION :
 SECCIONES TRANSVERSALES
 KM. 23+680 KM. 24+160



JEFE PROYECTO : E. COX CASSINELLI	APROBADO : A. CHOQUE LEON	ESCALA : 1/200	PLANO N° ST
ING. TRAZO : A. CHOQUE LEON	DIBUJO : H. CABANILLAS	FECHA : 06/12	37