FIN DEL TRAMO

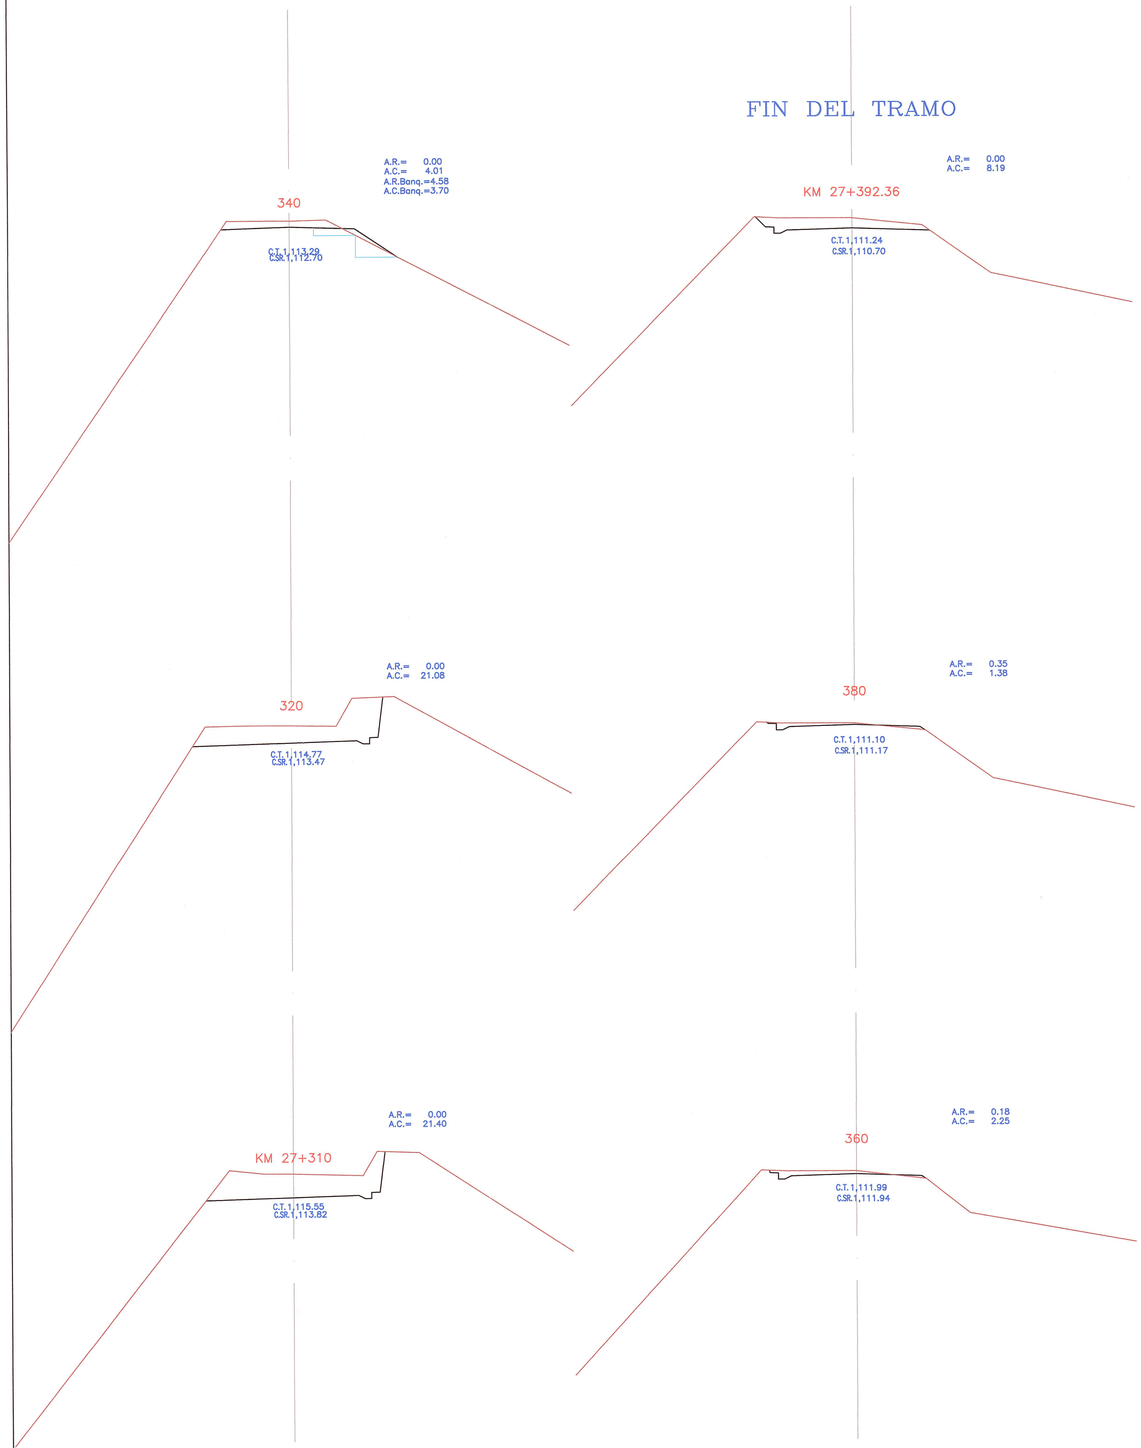

JNR CONSULTORES S.A.
Ing. Andres V. Choque Leon
Topografo Trans. Terreno
CIP. 91797

JNR CONSULTORES S.A.
Ing. ENRIQUE COX CASSINELLI
Jefe de Proyecto
C.I.P. 23654

TERRENO
SUB RASANTE
MEJORAMIENTO
MATERIAL ORG.

REVISIÓN:	MTC Ministerio de Transportes y Comunicaciones / PROVIAS NACIONAL	CONTRATO DE CONSULTORIA DE OBRA N° 066-2010-MTC/20	TITULO DEL PROYECTO ELABORACION DEL ESTUDIO DE FACTIBILIDAD Y DEFINITIVO DE LA CARRETERA RODRIGUEZ DE MENDOZA – EMPALME RUTA PE-5N (CALZADA) TRAMO: SELVA ALEGRE – EMPALME RUTA PE-5N (CALZADA)	DESIGNACION : SECCIONES TRANSVERSALES KM. 27+310 KM. 27+392.36	JNR CONSULTORES S.A. Calle Roca de Vergallo 153 - Magdalena del Mar Telefono: 462-4440	JEFE PROYECTO : E. COX CASSINELLI ING. TRAZO : A. CHOQUE LEON	APROBADO : DIBUJO : H. CABANILLAS	ESCALA : 1/200 FECHA : 06/12	PLANO N° ST 46