

ELEMENTOS DE CURVAS


N°	SEN	ANGULO			RADIO	T	LC	EX.	SOBRE ANCHO	PERALTE (%)	Le	Ls	P	K	Ltan	S Tan	PC / TS	SC	PI	CS	PT / ST	COORDENADAS PC		COORDENADAS SC		COORDENADAS PI		COORDENADAS CS		COORDENADAS PT	
		Grad	Min	Seg																		Norte	Este	Norte	Este	Norte	Este	Norte	Este	Norte	Este
PP-11	I	00	29	43.79	Quiebre														07+369.02							9,325,330.510	268,773.521				

BM-7.0
851.583
Km.07+009, Lado Der a 10.00m.
Sobre Hito de Concreto

BM-7.5
855.561
Km.07+513, Lado Izq a 12.20m.
Sobre Hito de Concreto

BM-8.0
857.267
Km.08+007, Lado Der a 7.40m.
Sobre Hito de Concreto

PERFIL ESCALAS
HORIZONTAL = 1/2000
VERTICAL = 1/200

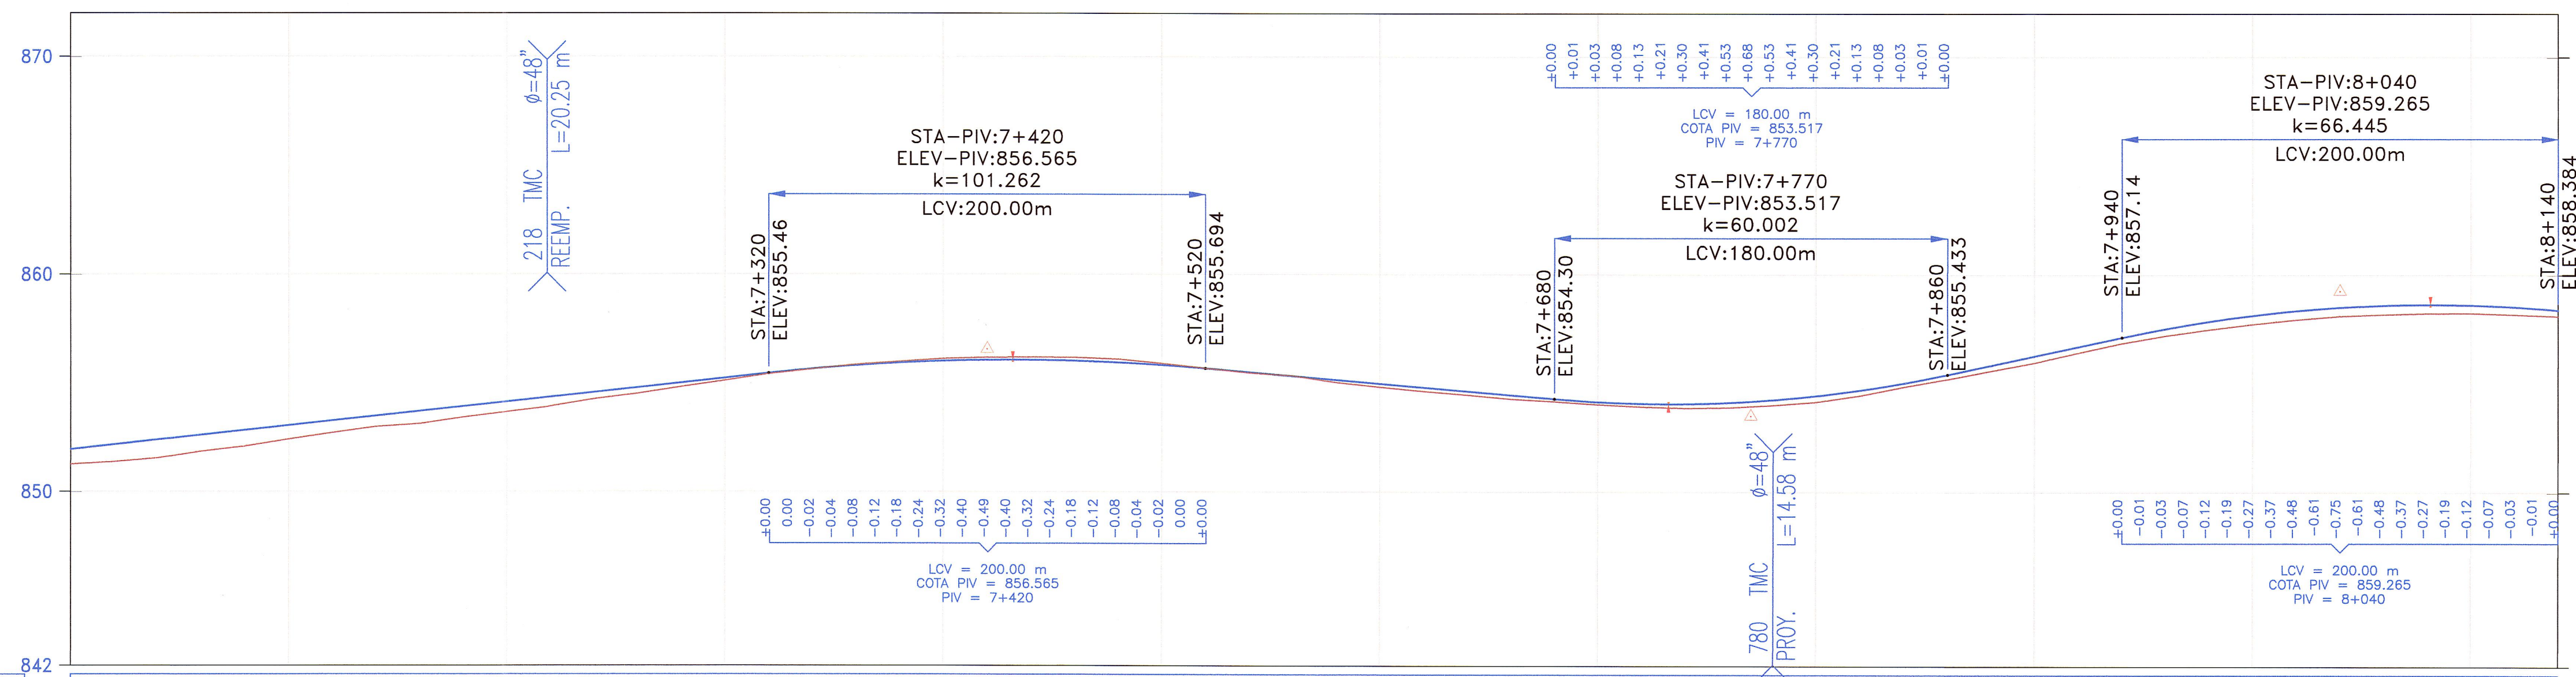

PENDIENTES	COTA DE TERRENO	COTA DE SUBRASANTE	ALINEAMIENTO	KILOMETRAJE
1.104% EN 630.0 MTS.	851.927	851.245	PP-11-1	0
	852.148	851.355		100
	852.368	851.536		200
	852.589	851.836		300
	852.810	852.076		400
	853.031	852.396		500
	853.252	852.694		600
	853.473	852.974		700
	853.694	853.104		800
	853.914	853.414		900
	854.135	853.664		1000
	854.356	853.924		1100
	854.577	854.264		1200
	854.798	854.524		1300
	855.019	854.834		1400
	855.239	855.125		1500
	855.460	855.425		1600
	855.661	855.645		1700
	855.823	855.855		1800
	855.945	855.995		1900
	856.028	856.125		2000
	856.071	856.185		2100
	856.074	856.195		2200
	856.039	856.185		2300
	855.963	856.115		2400
	855.848	855.914		2500
	855.694	855.694		2600
	855.520	855.494		2700
	855.345	855.354		2800
	855.171	855.054		2900
	854.997	854.844		3000
	854.823	854.650		3100
	854.649	854.480		3200
	854.475	854.290		3300
	854.300	854.170		3400
	854.160	854.040		3500
	854.085	853.940		3600
	854.078	853.880		3700
	854.137	853.900		3800
	854.283	854.010		3900
	854.455	854.165		4000
	854.715	854.465		4100
	855.040	854.865		4200
	855.433	855.225		4300
	855.859	855.605		4400
	856.285	855.975		4500
	856.710	856.435		4600
	857.136	856.868		4700
	857.532	857.208		4800
	857.867	857.488		4900
	858.143	857.738		5000
	858.358	857.948		5100
	858.513	858.108		5200
	858.607	858.188		5300
	858.642	858.238		5400
	858.616	858.248		5500
	858.530	858.178		5600
	858.384	858.098		5700

LEYENDA :

- ALCANTARILLA EXISTENTE (E) O PROYECTADA (P)
- SEÑALES INFORMATIVAS
- POSTES KILOMETRICOS
- SEÑALES REGLAMENTARIAS
- SEÑALES PREVENTIVAS
- CUNETA PROYECTADA
- SUBDRENAJE PROYECTADO
- PEDRAPLEN
- GUARDAVIA
- EJE PROYECTADO
- CARRIL DE ASCENSO
- EJE ACCESOS
- BORDE CARRETERA EXISTENTE
- CERCO
- TORRE ALTA TENSION
- POSTE DE LUZ
- BUZON
- SEÑAL