


JNR CONSULTORES S.A.  
 Ing. Andrés M. Choque León  
 Ingeniero Civil  
 Inscripción N° 12345

JNR CONSULTORES S.A.  
 Ing. Andrés M. Choque León  
 Ingeniero Civil  
 Inscripción N° 12345

REVISIÓN:	

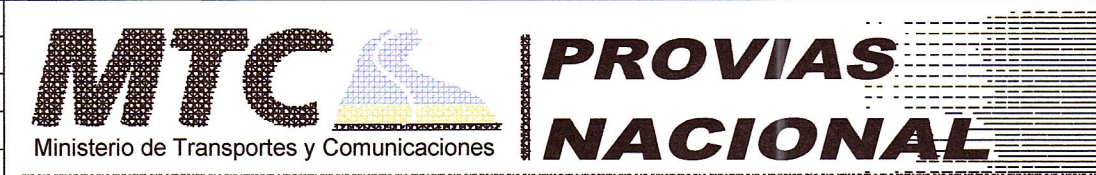

CONTRATO DE CONSULTORIA DE OBRA  
 N° 066-2010-MTC/20

TÍTULO DEL PROYECTO  
 ELABORACION DEL ESTUDIO DE FACTIBILIDAD Y DEFINITIVO DE LA CARRETERA  
 RODRIGUEZ DE MENDOZA - EMPALME RUTA PE-5N (LA CALZADA), TRAMO: SELVA ALEGRE - LA CALZADA

DESIGNACION :  
 DEPOSITO DE MATERIAL  
 EXCEDENTE-SECCIONES  
 Km. 00+000 Km. 00+050

**JNR** JNR CONSULTORES S.A.  
 Calle Roca de Vergallo 153 - Magdalena del Mar  
 Teléfono: 462-4440

JEFE PROYECTO :  
 E. COX CASSINELLI  
 ING. TRAZO :  
 A. CHOQUE LEON

APROBADO :  
 H. CABANILLAS  
 DIBUJO :  
 H. CABANILLAS

ESCALA :  
 1/200  
 FECHA :  
 06/12  
 PLANO N°  
 DME  
 01-02