


JNR CONSULTORES S.A.  
Ing. Alfredo M. Choque Leon  
Ingeniería, Trazo y Diseño  
C.P. 83762

JNR CONSULTORES S.A.  
Ing. E. Cox Cassinelli  
Ingeniería, Trazo y Diseño  
C.P. 83762

REVISIÓN:	

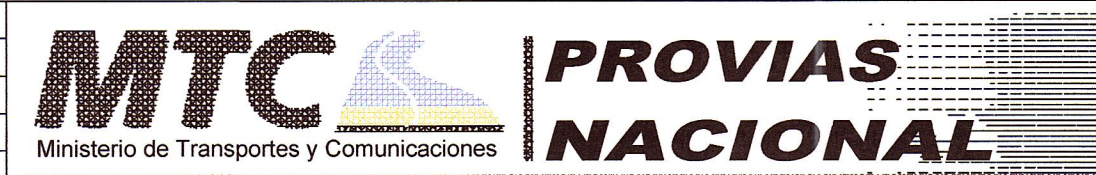

CONTRATO DE CONSULTORIA DE OBRA  
N° 066-2010-MTC/20

TITULO DEL PROYECTO  
ELABORACION DEL ESTUDIO DE FACTIBILIDAD Y DEFINITIVO DE LA CARRETERA  
RODRIGUEZ DE MENDOZA - EMPALME RUTA PE-5N (LA CALZADA), TRAMO: SELVA ALEGRE - LA CALZADA

DESIGNACION :  
DEPOSITO DE MATERIAL  
EXCEDENTE-SECCIONES  
Km. 00+270 Km. 00+320



JEFE PROYECTO :  
E. COX CASSINELLI  
ING. TRAZO :  
A. CHOQUE LEON

APROBADO :  
H. CABANILLAS  
DIBUJO :  
H. CABANILLAS

ESCALA :  
1/200  
FECHA :  
06/12  
PLANO N°  
DME  
01-06