


PERIMETRO	1,018.867 m
AREA	36,815.560 m ²
VOLUMEN	52,614.810 m ³

VERTICE	NORTE	ESTE
A	9,327,717.052	269,237.072
B	9,327,759.176	269,322.898
C	9,327,772.460	269,359.000
D	9,328,032.936	269,421.234
E	9,327,927.460	269,509.704
F	9,327,741.464	269,451.257
G	9,327,710.494	269,408.389
H	9,327,653.476	269,398.223

PERFIL EJE-DME

ESCALA H=1/2000
ESCALA V=1/200

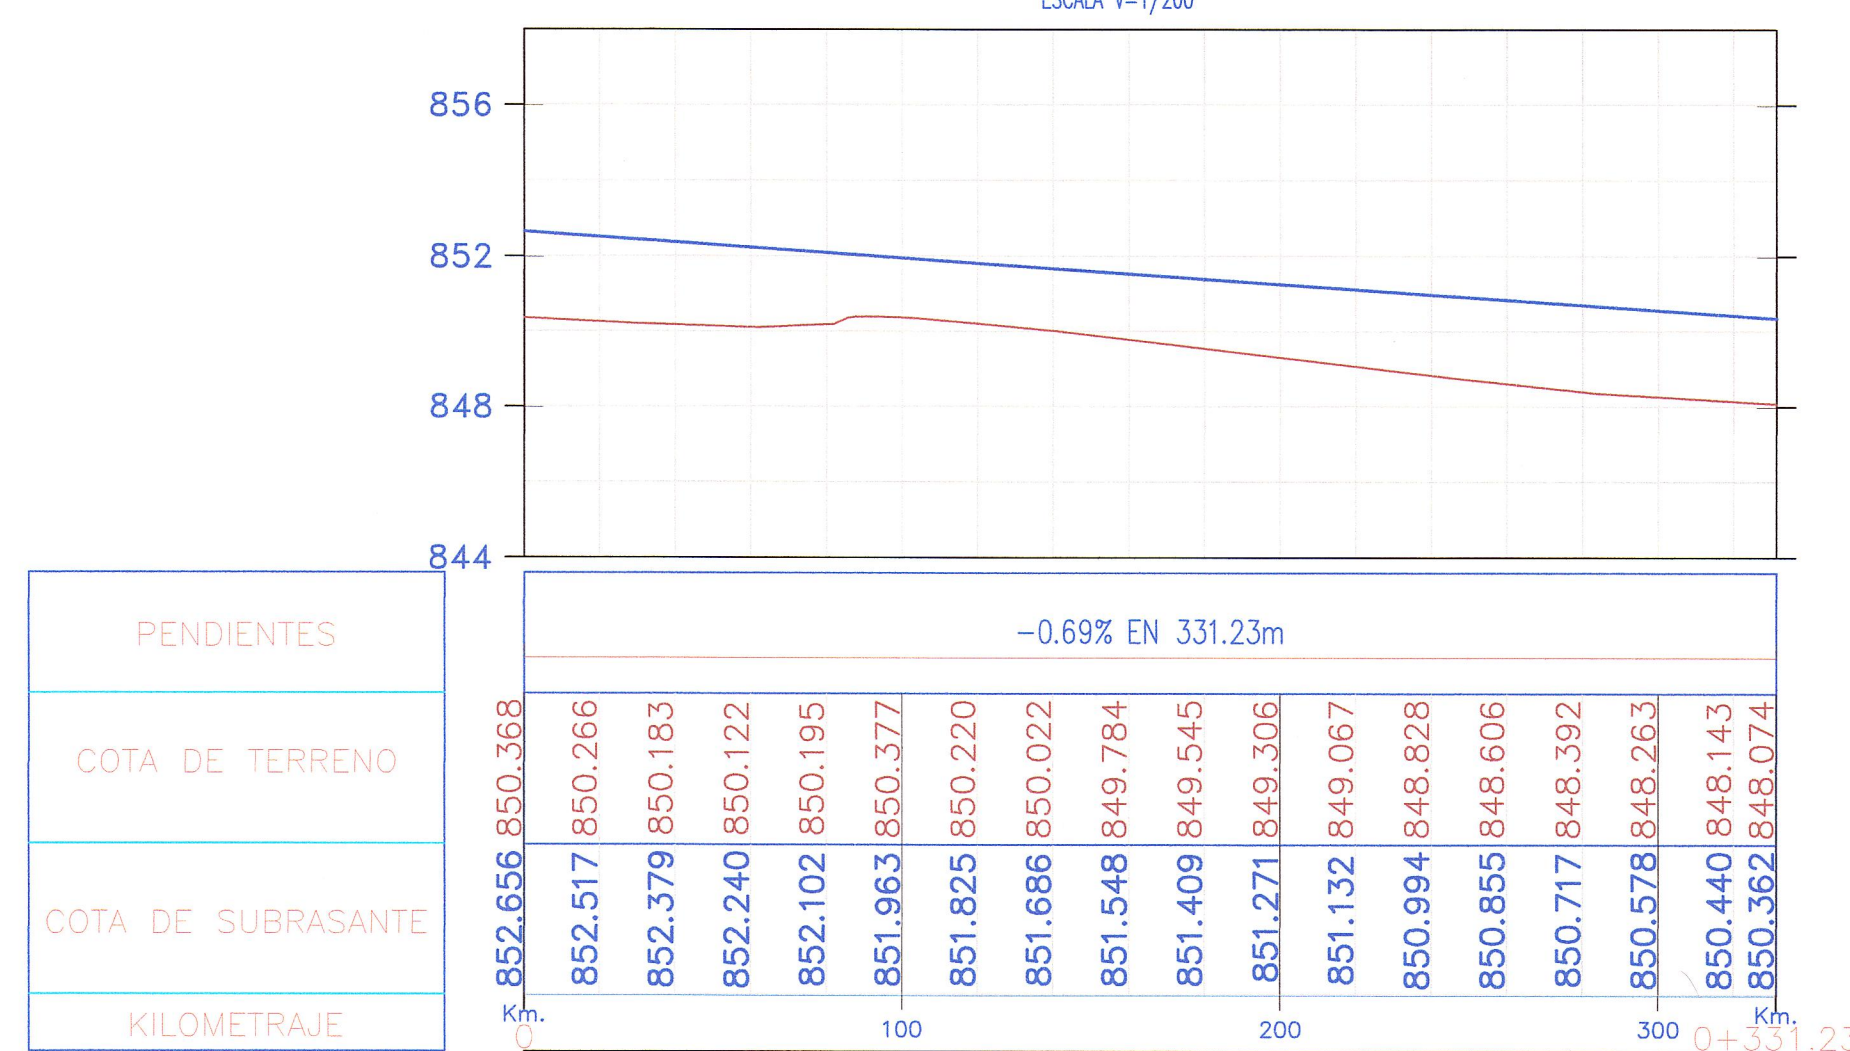


JNR CONSULTORES S.A.
Ing. Andrés M. Choque León
Ingeniero, Vicerrector Técnico
CIP: 88700

JNR CONSULTORES S.A.
Ing. H. Cabanillas
Ingeniero, Director de Proyecto
CIP: 88700

LEYENDA :

	ALCANTARILLA EXISTENTE (E) O PROYECTADA (P)
	SEÑALES INFORMATIVAS
	POSTES KILOMETRICOS
	SEÑALES REGLAMENTARIAS
	SEÑALES PREVENTIVAS
	CUNETA EXISTENTE (E) O PROYECTADA (P)
	GUARDAVIA
	TORRE ALTA TENSION
	POSTE DE LUZ
	BUZON
	SEÑAL

REVISIÓN:

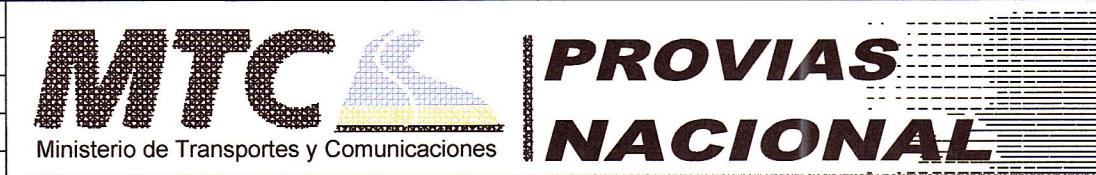

CONTRATO DE CONSULTORIA DE OBRA
N° 066-2010-MTC/20

TITULO DEL PROYECTO
ELABORACION DEL ESTUDIO DE FACTIBILIDAD Y DEFINITIVO DE LA CARRETERA
RODRIGUEZ DE MENDOZA - EMPALME RUTA PE-5N (LA CALZADA), TRAMO: SELVA ALEGRE - LA CALZADA

DESIGNACION :
DEPOSITO DE MATERIAL EXCEDENTE-PLANTA Y PERFIL
Km. 04+940



JEFE PROYECTO : E. COX CASSINELLI	APROBADO : H. CABANILLAS	ESCALA : INDICADA	PLANO N° DME
ING. TRAZO : A. CHOQUE LEON	DIBUJO : H. CABANILLAS	FECHA : 06/12	02-01