




CT:850.153 CSR:852.310

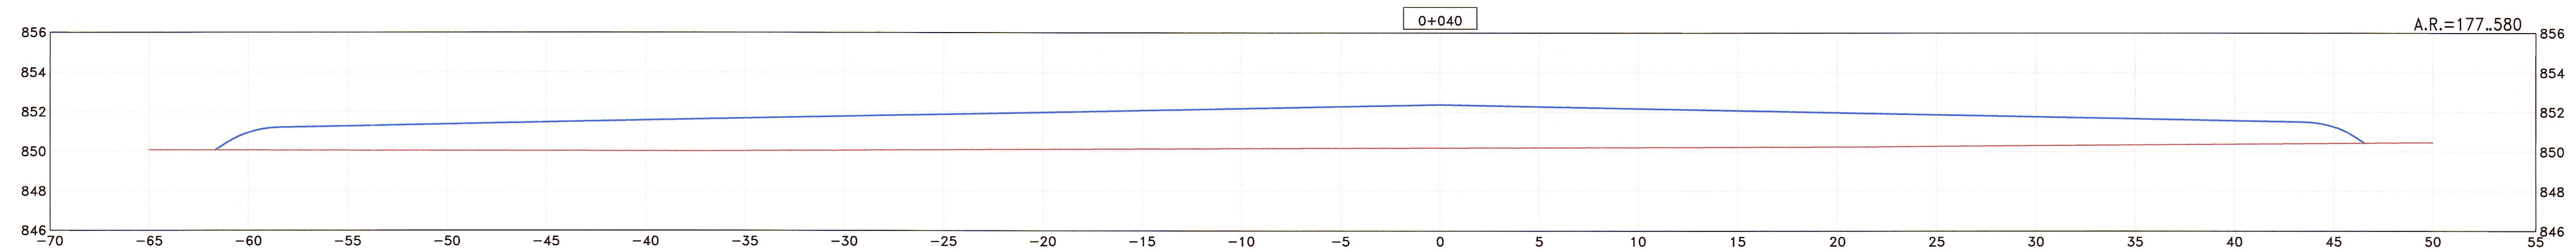


CT:850.183 CSR:852.379

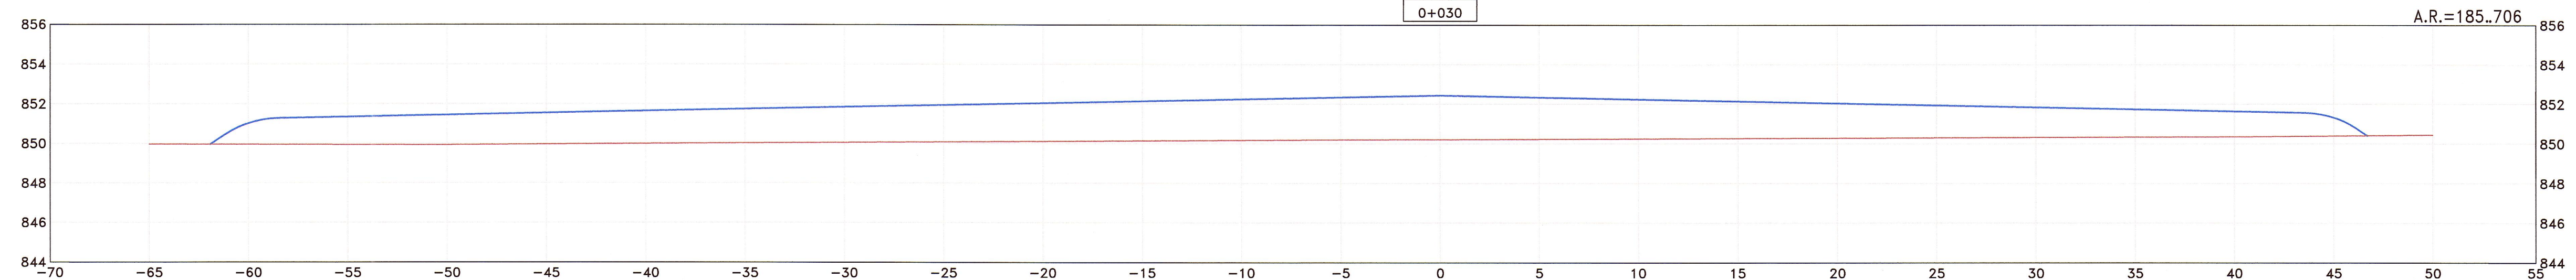


CT:850.215 CSR:852.448

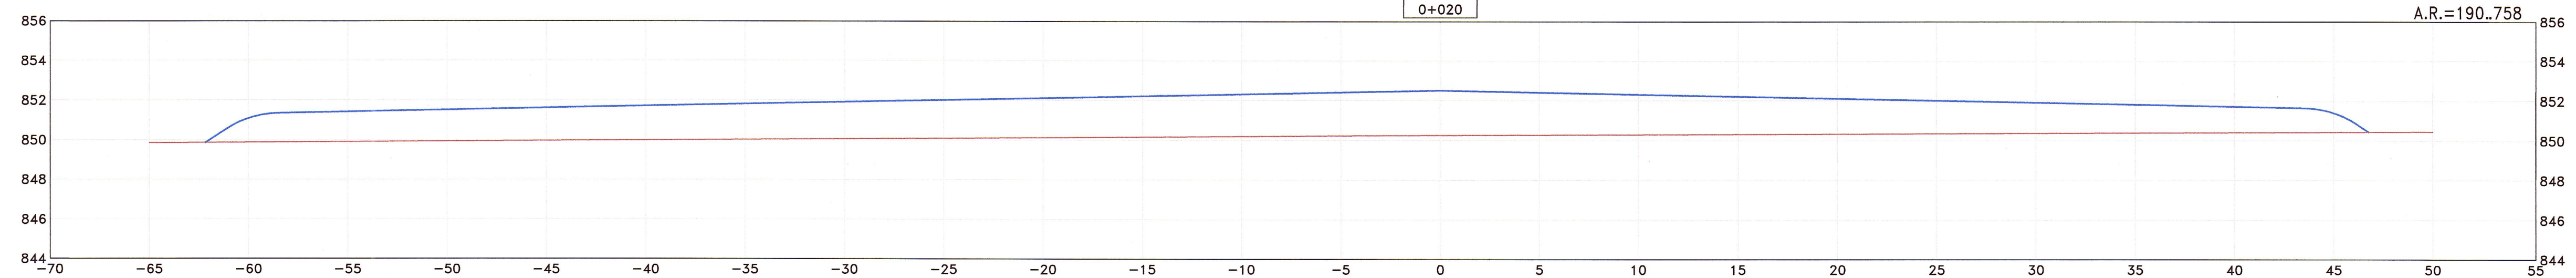

CT:850.266 CSR:852.517

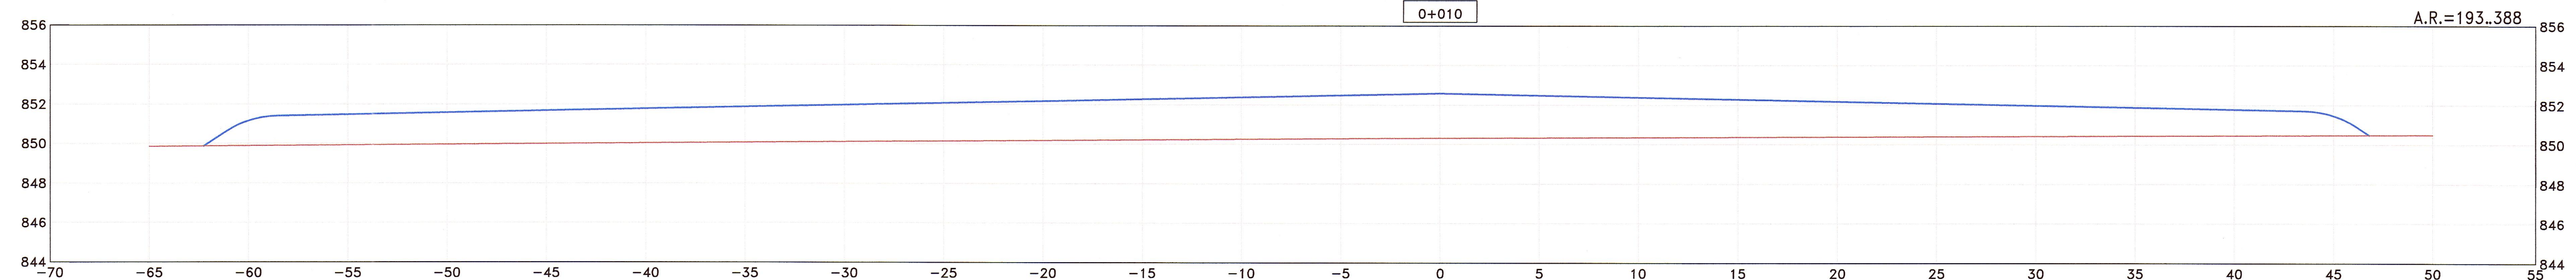

CT:850.317 CSR:852.587

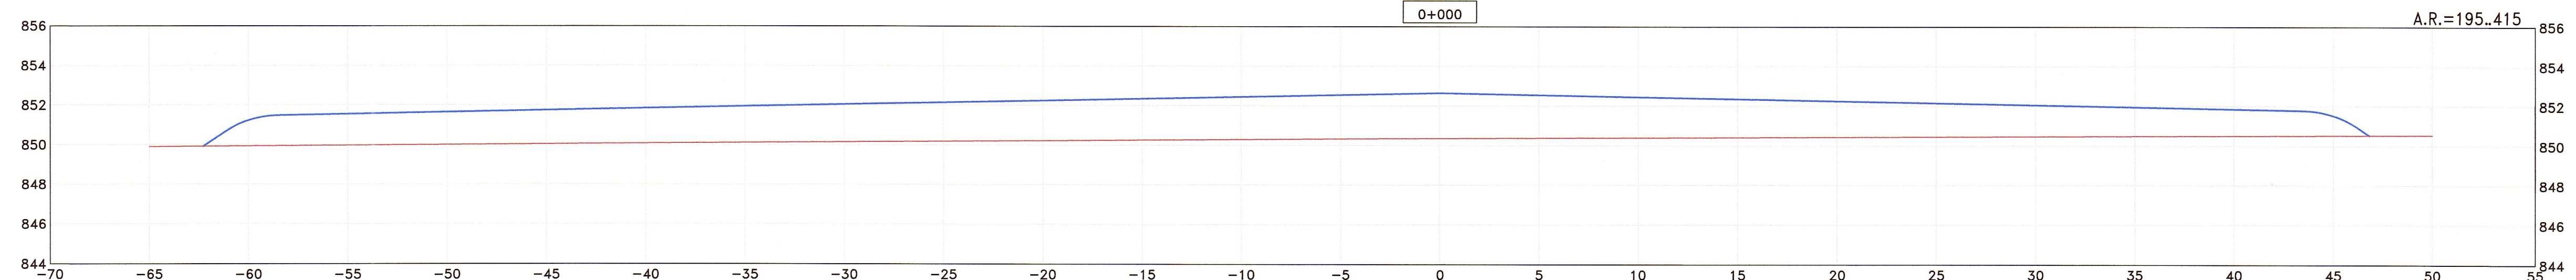

CT:850.368 CSR:852.656



JNR CONSULTORES S.A.
 Ing. Andrés M. Choque Leon
 Topógrafo
 C.O. 48100

JNR CONSULTORES S.A.
 Ing. ENRIQUE COX CAISSINELLI
 Jefe de Proyecto
 C.O. 2004

REVISIÓN:	



CONTRATO DE CONSULTORIA DE OBRA
 N° 066-2010-MTC/20

TÍTULO DEL PROYECTO
 ELABORACION DEL ESTUDIO DE FACTIBILIDAD Y DEFINITIVO DE LA CARRETERA
 RODRIGUEZ DE MENDOZA - EMPALME RUTA PE-5N (LA CALZADA), TRAMO: SELVA ALEGRE - LA CALZADA

DESIGNACION :
 DEPOSITO DE MATERIAL
 EXCEDENTE-SECCIONES
 Km. 00+000 Km. 00+050



JEFE PROYECTO : E. COX CAISSINELLI	APROBADO : H. CABANILLAS	ESCALA : 1/200	PLANO N° DME
ING. TRAZO : A. CHOQUE LEON	DIBUJO : H. CABANILLAS	FECHA : 06/12	02-02