


JNR CONSULTORES S.A.  
 ING. ALVARO W. CHOQUE LEON  
 Ingeiero, Tercer Nivel  
 CIP: 22364

JNR CONSULTORES S.A.  
 ING. ENRIQUE COX CASSINELLI  
 Ingeiero de Proyecto  
 CIP: 22364

REVISIÓN:	

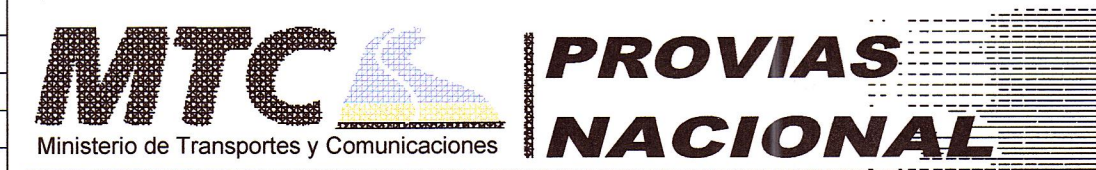

CONTRATO DE CONSULTORIA DE OBRA  
 N° 066-2010-MTC/20

TITULO DEL PROYECTO  
 ELABORACION DEL ESTUDIO DE FACTIBILIDAD Y DEFINITIVO DE LA CARRETERA  
 RODRIGUEZ DE MENDOZA - EMPALME RUTA PE-5N (LA CALZADA), TRAMO: SELVA ALEGRE - LA CALZADA

DESIGNACION :  
 DEPOSITO DE MATERIAL EXCEDENTE-SECCIONES  
 Km. 00+150 Km. 00+200



JEFE PROYECTO : E. COX CASSINELLI	APROBADO : H. CABANILLAS	ESCALA : 1/200	PLANO N° DME
ING. TRAZO : A. CHOQUE LEON	DIBUJO : H. CABANILLAS	FECHA : 06/12	03-05