


JNR CONSULTORES S.A.
 Ing. Alberto W. Choque León
 Topógrafo - 22854

JNR CONSULTORES S.A.
 Ing. E. Cox Cassinelli
 22854

REVISIÓN:	

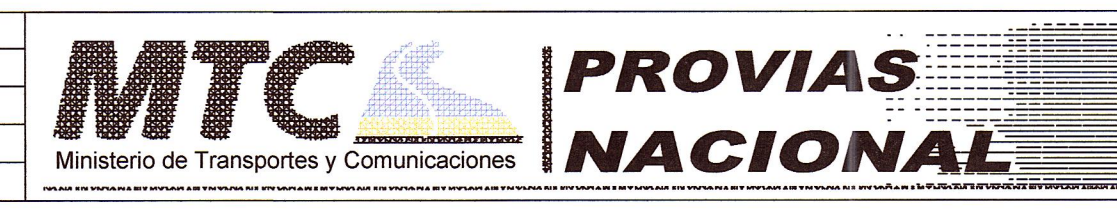

CONTRATO DE CONSULTORIA DE OBRA
 N° 066-2010-MTC/20

TÍTULO DEL PROYECTO
 ELABORACION DEL ESTUDIO DE FACTIBILIDAD Y DEFINITIVO DE LA CARRETERA
 RODRIGUEZ DE MENDOZA - EMPALME RUTA PE-5N (LA CALZADA), TRAMO: SELVA ALEGRE - LA CALZADA

DESIGNACION :
 DEPOSITO DE MATERIAL EXCEDENTE-SECCIONES
 Km. 00+050 Km. 00+090



JEFE PROYECTO :
 E. COX CASSINELLI

APROBADO :
 H. CABANILLAS

ESCALA :
 1/200

PLANO N°
 DME
 04-03

FECHA :
 06/12