


JNR CONSULTORES S.A.
 Ing. ENRIQUE COX CASSINELLI
 Inge. de Proyectos
 C.I.P. 22854

JNR CONSULTORES S.A.
 "ING. ANTONIO M. CHACABALAN"
 Topografía, Trazo y Delineo
 CIP 46702

REVISIÓN:	

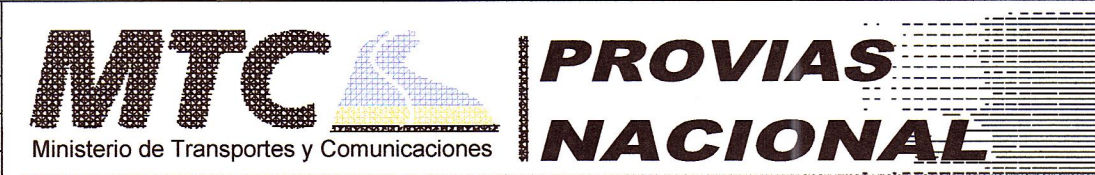

CONTRATO DE CONSULTORIA DE OBRA
 N° 066-2010-MTC/20

TITULO DEL PROYECTO
 ELABORACION DEL ESTUDIO DE FACTIBILIDAD Y DEFINITIVO DE LA CARRETERA
 RODRIGUEZ DE MENDOZA - EMPALME RUTA PE-5N (LA CALZADA), TRAMO: SELVA ALEGRE - LA CALZADA

DESIGNACION :
 DEPOSITO DE MATERIAL
 EXCEDENTE-SECCIONES
 Km. 00+000 Km. 00+040



JEFE PROYECTO :
 E. COX CASSINELLI
 ING. TRAZO :
 A. CHOQUE LEON

APROBADO :
 H. CABANILLAS
 DIBUJO :
 H. CABANILLAS

ESCALA :
 1/200
 FECHA :
 06/12
 PLANO N°
 DME
 05-02