


JNR CONSULTORES S.A.
 Ing. ENRIQUE COX CASSINELLI
 Jefe de Proyecto
 06/12/2004

JNR CONSULTORES S.A.
 Ing. Antonio M. Enrique León
 Ingeniero de Trazo y Nivelación
 06/12/04

REVISIÓN:	

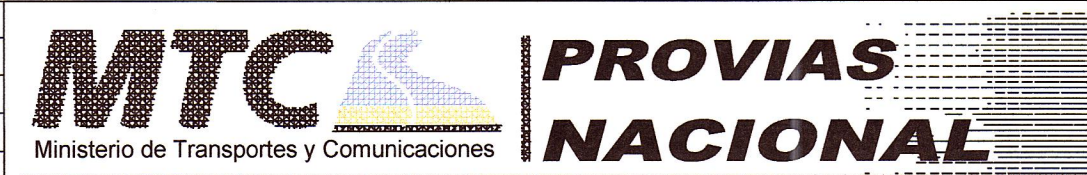

CONTRATO DE CONSULTORIA DE OBRA
 N° 066-2010-MTC/20

TITULO DEL PROYECTO
 ELABORACION DEL ESTUDIO DE FACTIBILIDAD Y DEFINITIVO DE LA CARRETERA
 RODRIGUEZ DE MENDOZA - EMPALME RUTA PE-5N (LA CALZADA), TRAMO: SELVA ALEGRE - LA CALZADA

DESIGNACION :
 DEPOSITO DE MATERIAL
 EXCEDENTE-SECCIONES
 Km. 00+110 Km. 00+160



JEFE PROYECTO :: E. COX CASSINELLI	APROBADO :	ESCALA : 1/200	PLANO N° DME
ING. TRAZO : A. CHOQUE ILEON	DIBUJO : H. CABANILLAS	FECHA : 06/12	05-04