


JNR CONSULTORES S.A.
 Ing. ENRIQUE COX CASSINELLI
 C.R.P. 22884

JNR CONSULTORES S.A.
 Ing. Andrés M. Choque León
 Topógrafo C.P. 8706

REVISIÓN:	

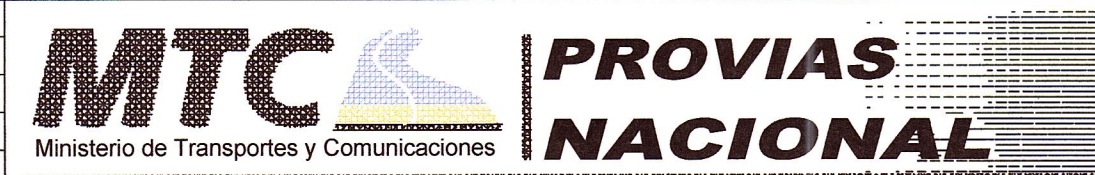

CONTRATO DE CONSULTORIA DE OBRA
 N° 066-2010-MTC/20

TÍTULO DEL PROYECTO
 ELABORACION DEL ESTUDIO DE FACTIBILIDAD Y DEFINITIVO DE LA CARRETERA
 RODRIGUEZ DE MENDOZA - EMPALME RUTA PE-5N (LA CALZADA), TRAMO: SELVA ALEGRE - LA CALZADA

DESIGNACION :
 DEPOSITO DE MATERIAL EXCEDENTE-SECCIONES
 Km. 00+169.37



JEFE PROYECTO : E. COX CASSINELLI	APROBADO : H. CABANILLAS	ESCALA : 1/200	PLANO N° DME
ING. TRAZO : A. CHOQUE LIEON	DIBUJO : H. CABANILLAS	FECHA : 06/12	05-05