


REVISIÓN:	

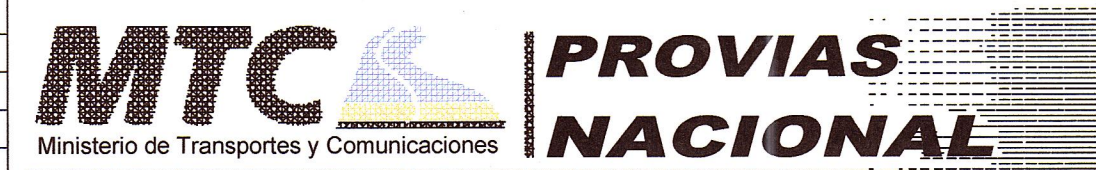

CONTRATO DE CONSULTORIA DE OBRA  
N° 066-2010-MTC/20

TÍTULO DEL PROYECTO  
ELABORACION DEL ESTUDIO DE FACTIBILIDAD Y DEFINITIVO DE LA CARRETERA  
RODRIGUEZ DE MENDOZA - EMPALME RUTA PE-5N (LA CALZADA), TRAMO: SELVA ALEGRE - LA CALZADA

DESIGNACION :  
DEPOSITO DE MATERIAL EXCEDENTE-SECCIONES  
Km. 00+260 Km. 00+270



JEFE PROYECTO :  
E. COX CASSINELLI

APROBADO :  
H. CABANILLAS

ESCALA :  
1/200

PLANO N°  
DME  
06-15



JNR CONSULTORES S.A.  
ING. TRAZO :  
A. CHOQUE LEON  
Jefe de Proyecto  
C.I.R. 20864