


REVISIÓN:	

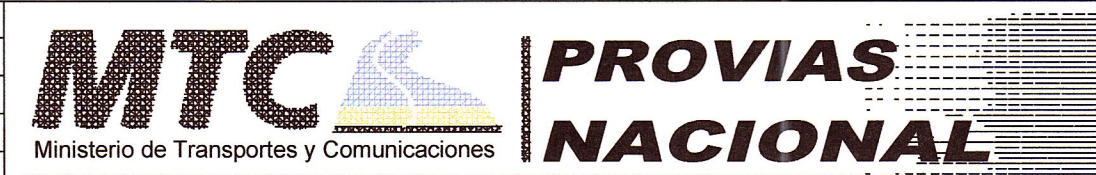

CONTRATO DE CONSULTORIA DE OBRA
N° 066-2010-MTC/20

TITULO DEL PROYECTO
ELABORACION DEL ESTUDIO DE FACTIBILIDAD Y DEFINITIVO DE LA CARRETERA
RODRIGUEZ DE MENDOZA - EMPALME RUTA PE-5N (LA CALZADA), TRAMO: SELVA ALEGRE - LA CALZADA

DESIGNACION :
DEPOSITO DE MATERIAL
EXCEDENTE-SECCIONES
Km. 00+280 Km. 00+290



JEFE PROYECTO :
E. COX CASSINELLI
ING. TRAZO :
A. CHOQUE LEON

APROBADO :
H. CABANILLAS
DIBUJO :
H. CABANILLAS

ESCALA :
1/200
FECHA :
06/12

PLANO N°
DME
06-16