


REVISIÓN:	

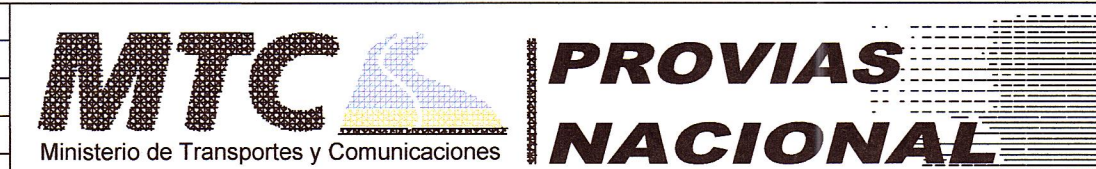

CONTRATO DE CONSULTORIA DE OBRA  
N° 066-2010-MTC/20

TÍTULO DEL PROYECTO  
ELABORACION DEL ESTUDIO DE FACTIBILIDAD Y DEFINITIVO DE LA CARRETERA  
RODRIGUEZ DE MENDOZA - EMPALME RUTA PE-5N (LA CALZADA), TRAMO: SELVA ALEGRE - LA CALZADA

DESIGNACION :  
DEPOSITO DE MATERIAL  
EXCEDENTE-SECCIONES  
Km. 00+320 Km. 00+330



JEFE PROYECTO :  
E. COX CASSINELLI  
ING. TRAZO :  
A. CHOQUE LEON

APROBADO :  
H. CABANILLAS  
DIBUJO :  
H. CABANILLAS

ESCALA :  
1/200  
FECHA :  
06/12  
PLANO N°  
DME  
06-18