
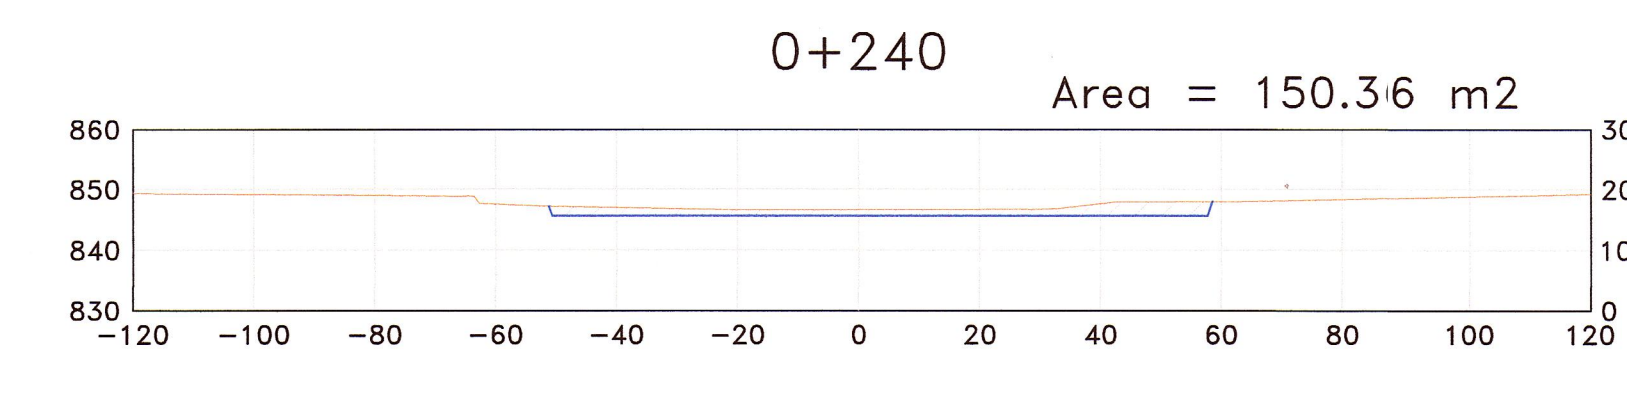
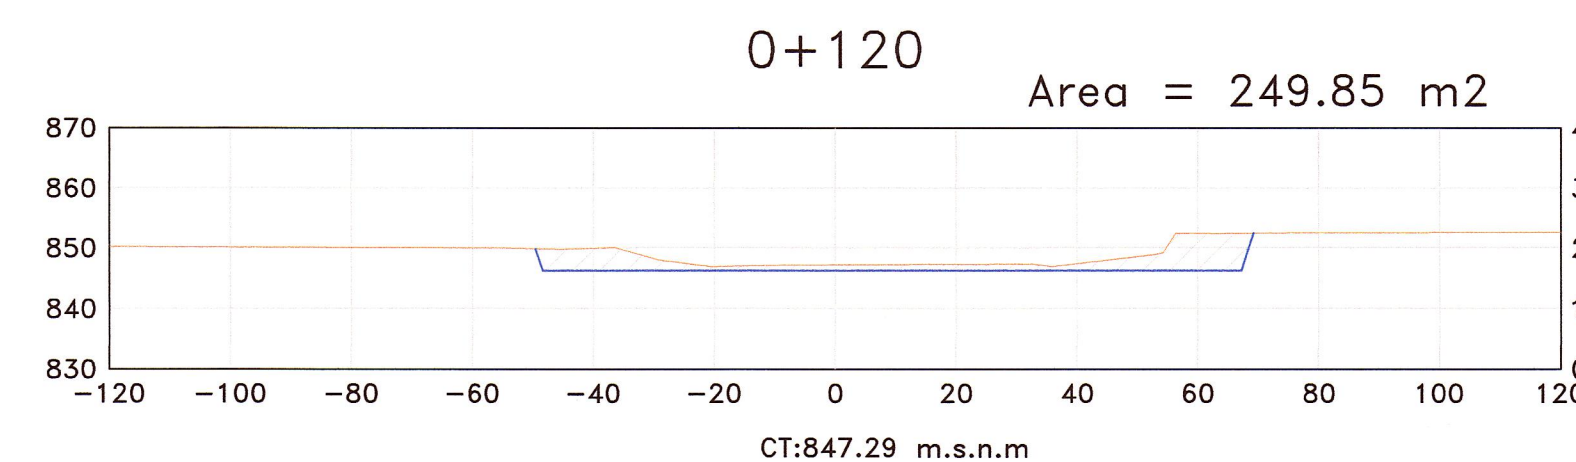
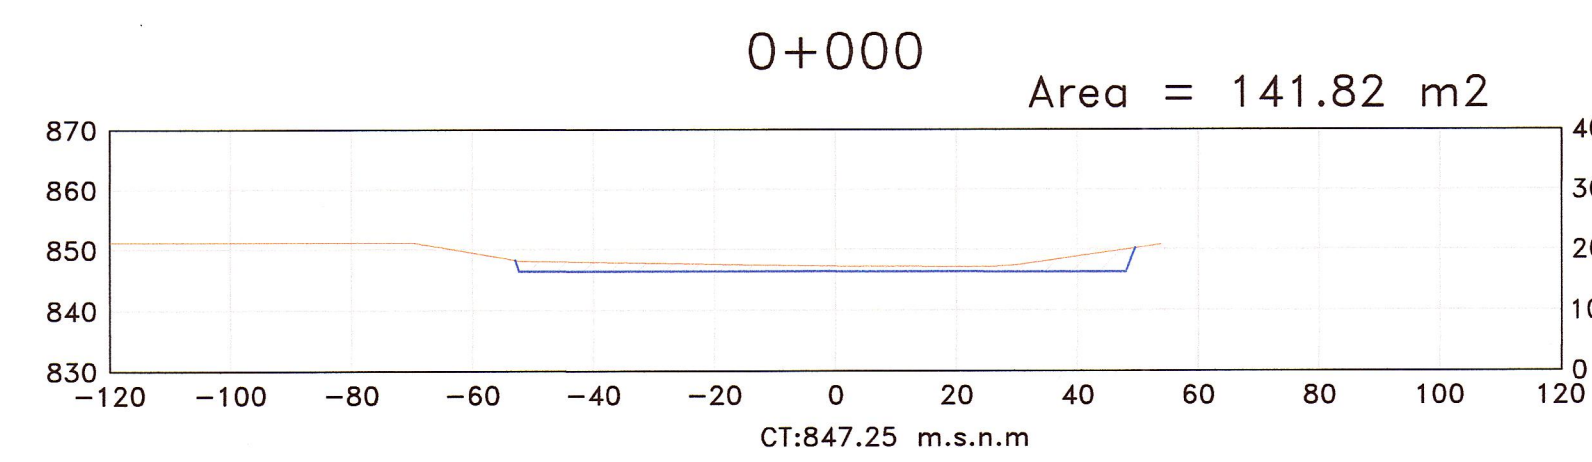
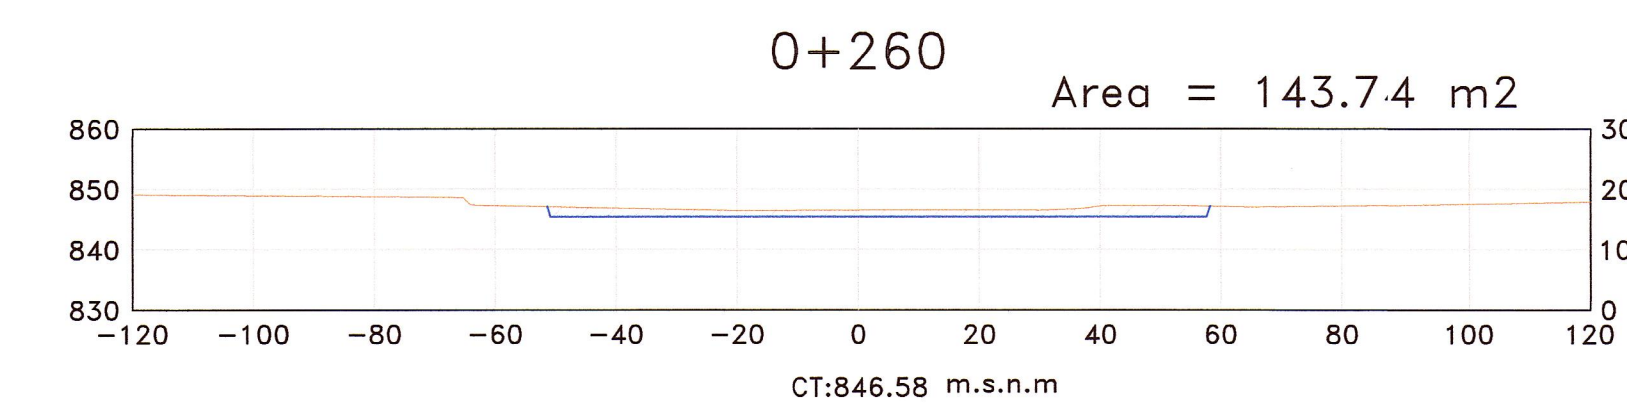
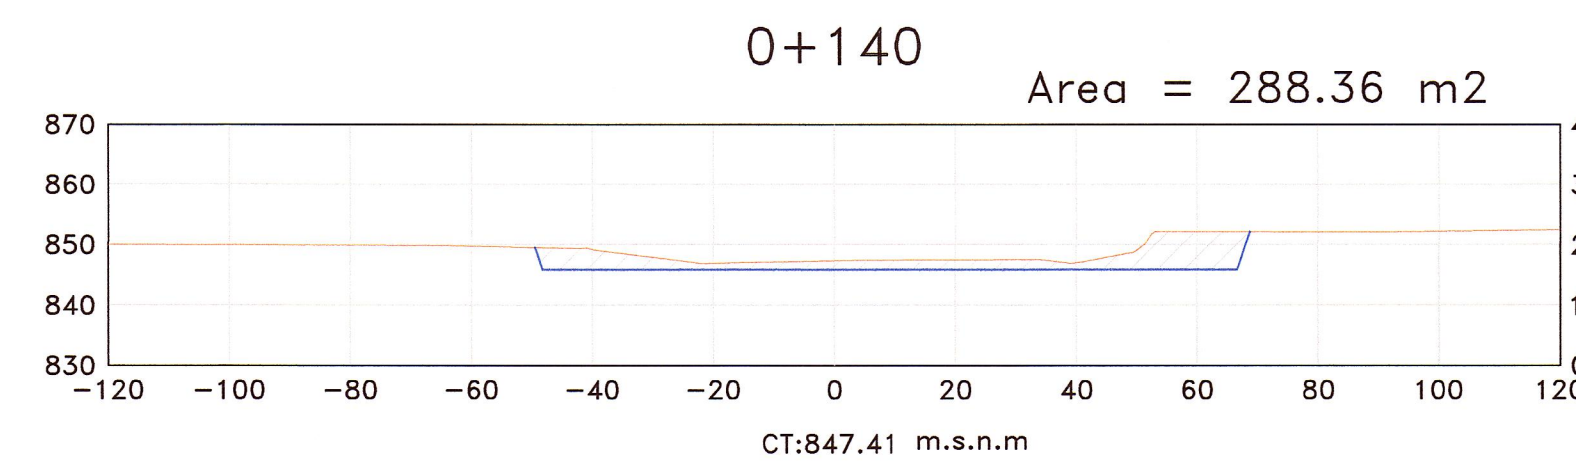
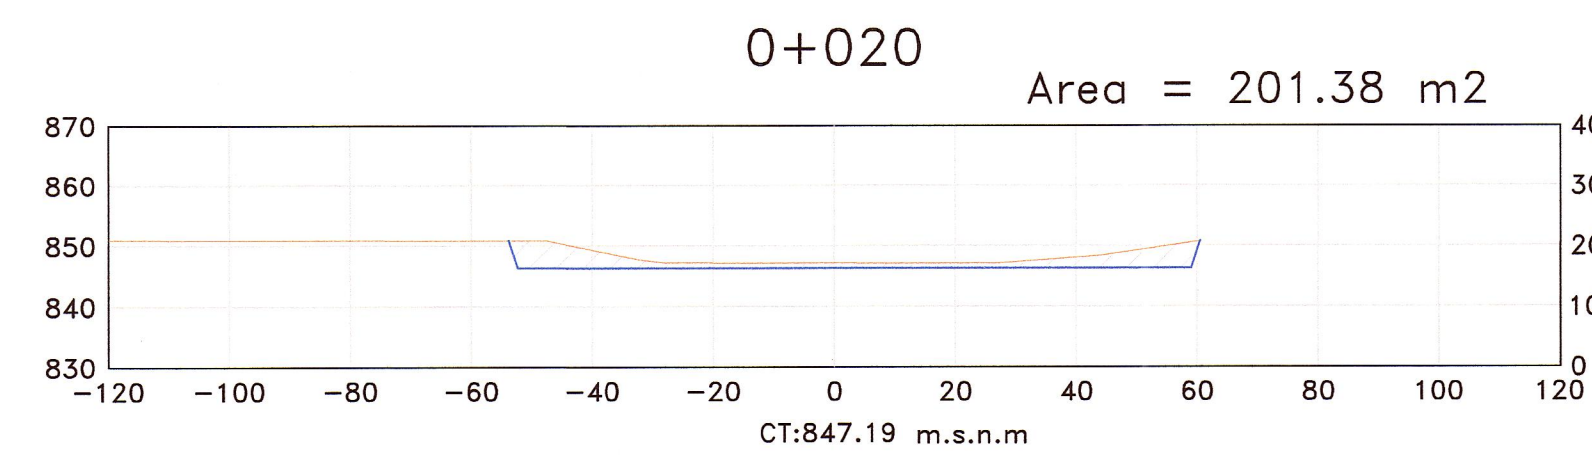
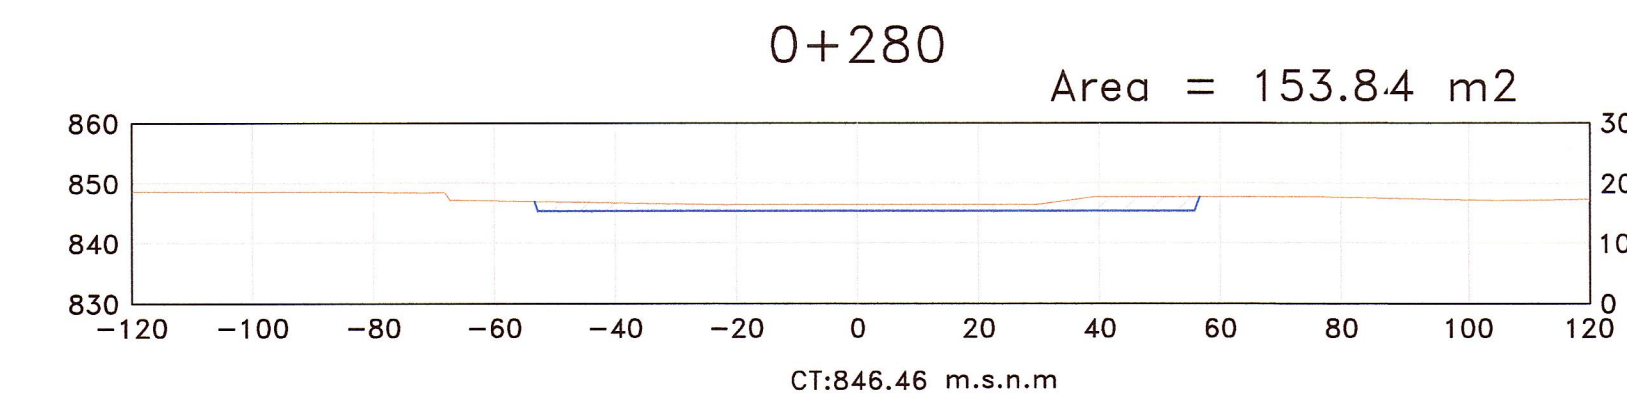
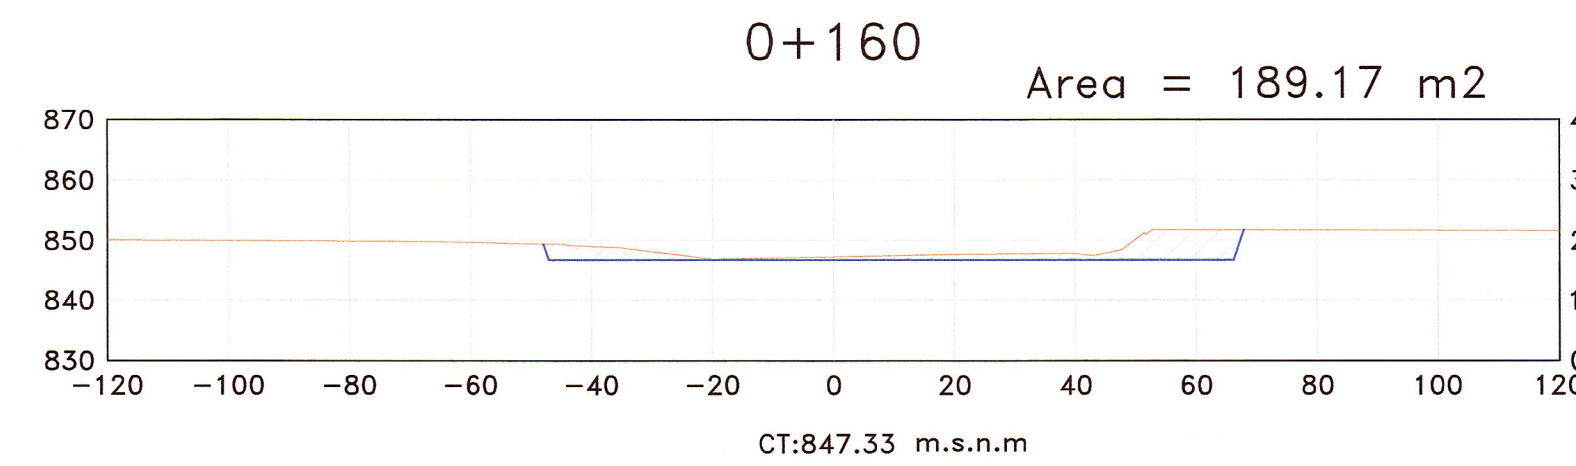
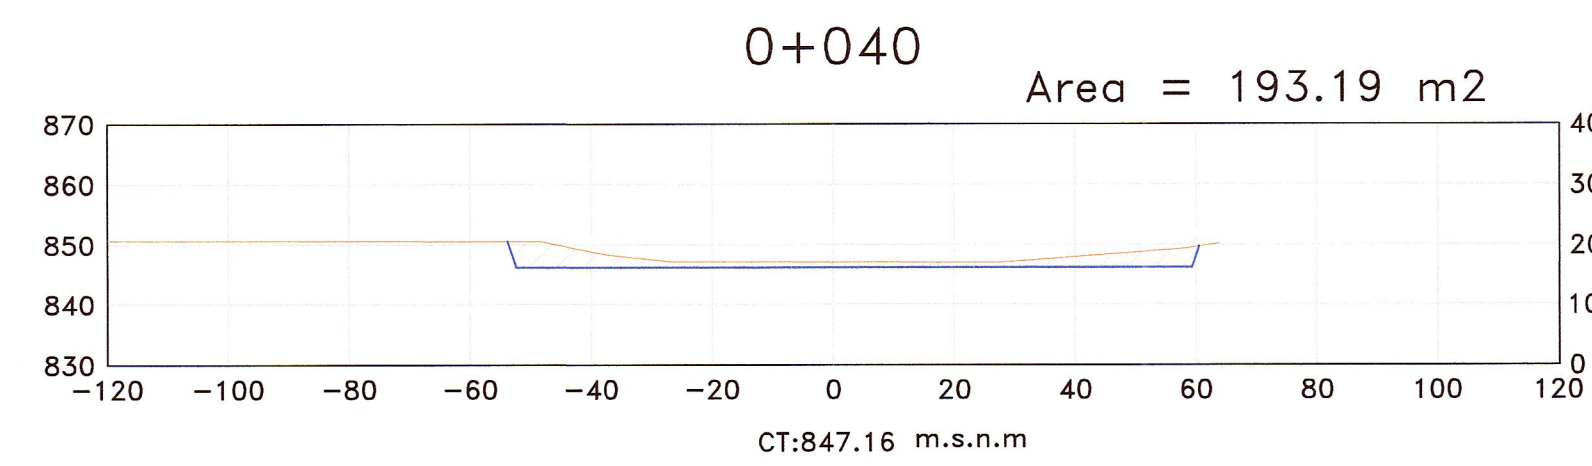
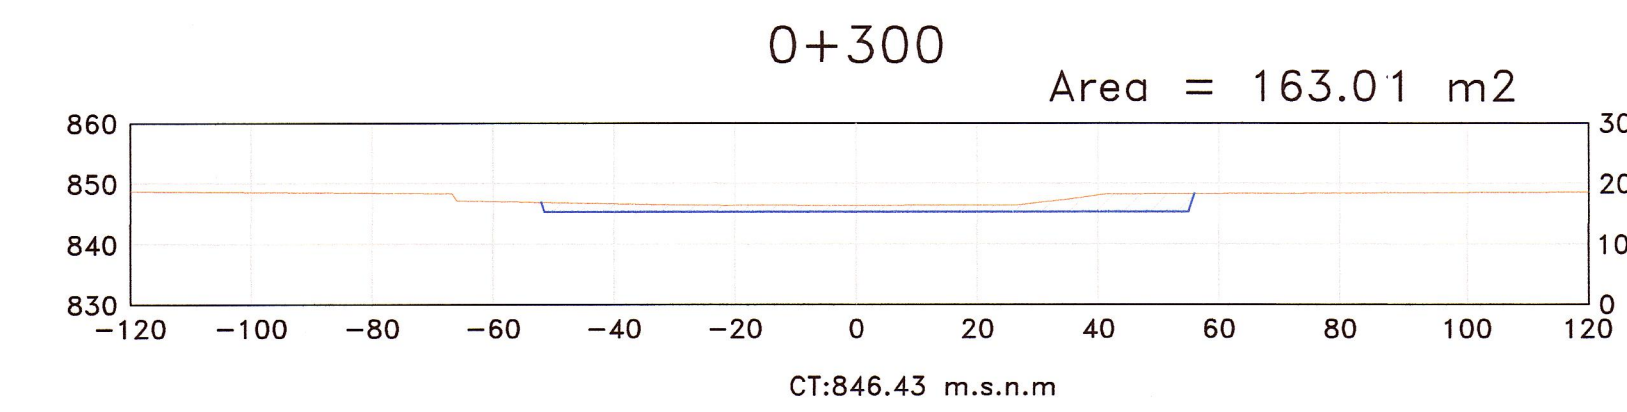
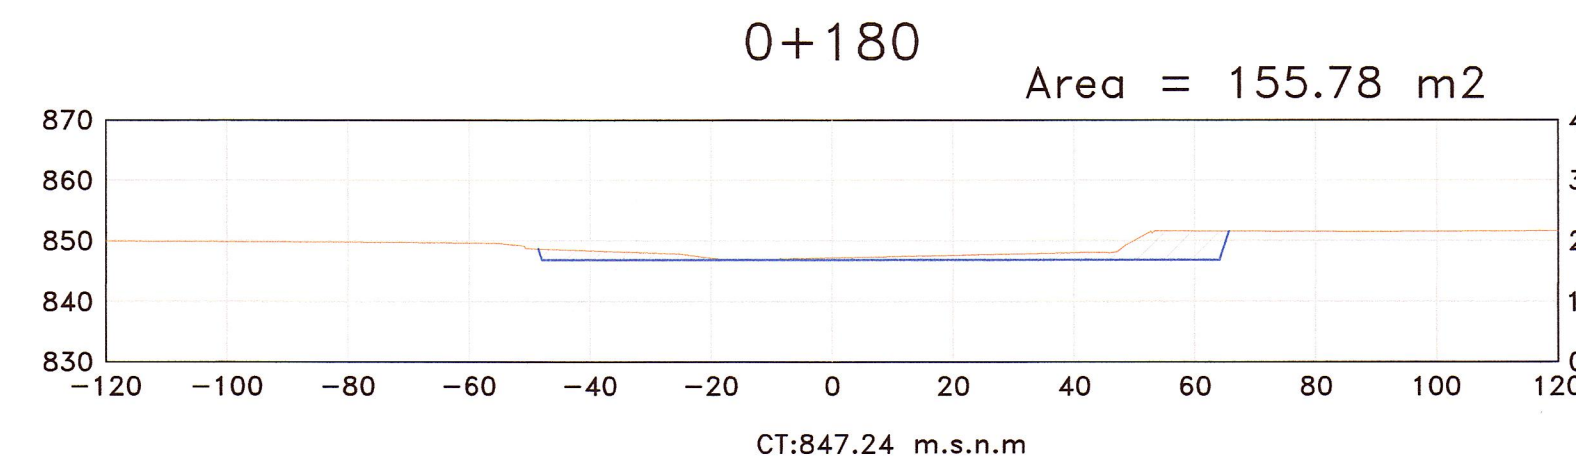
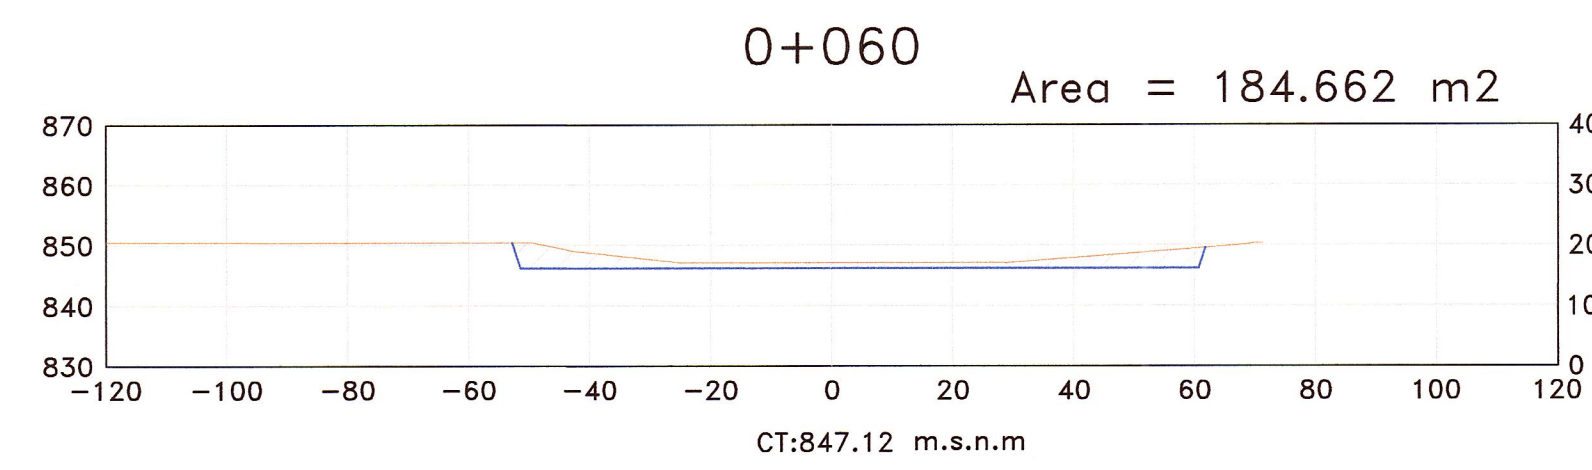
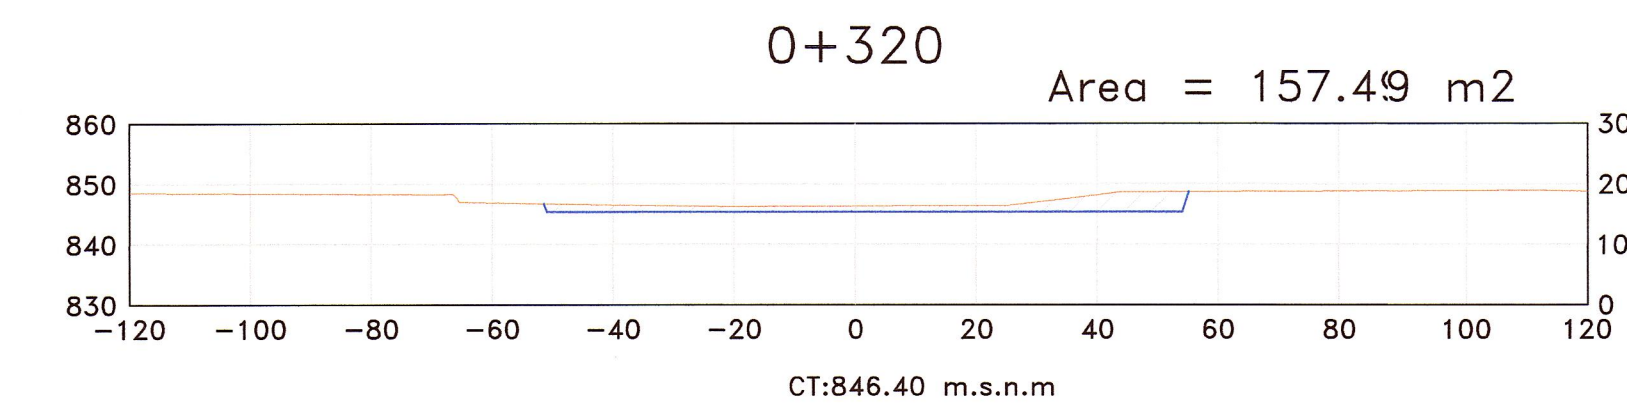
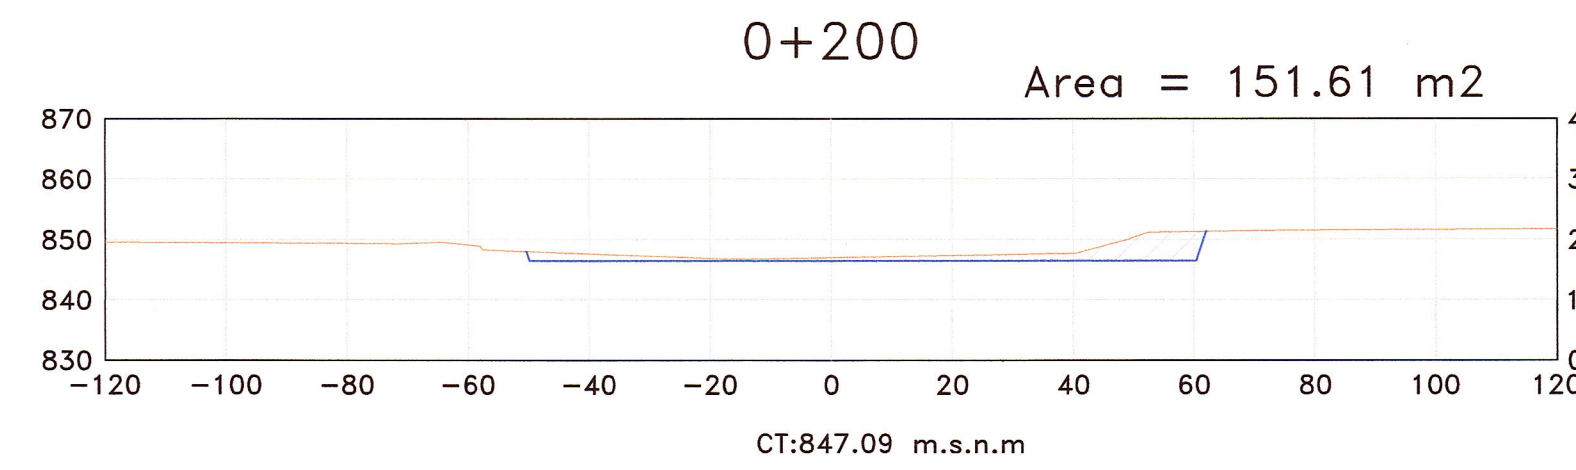
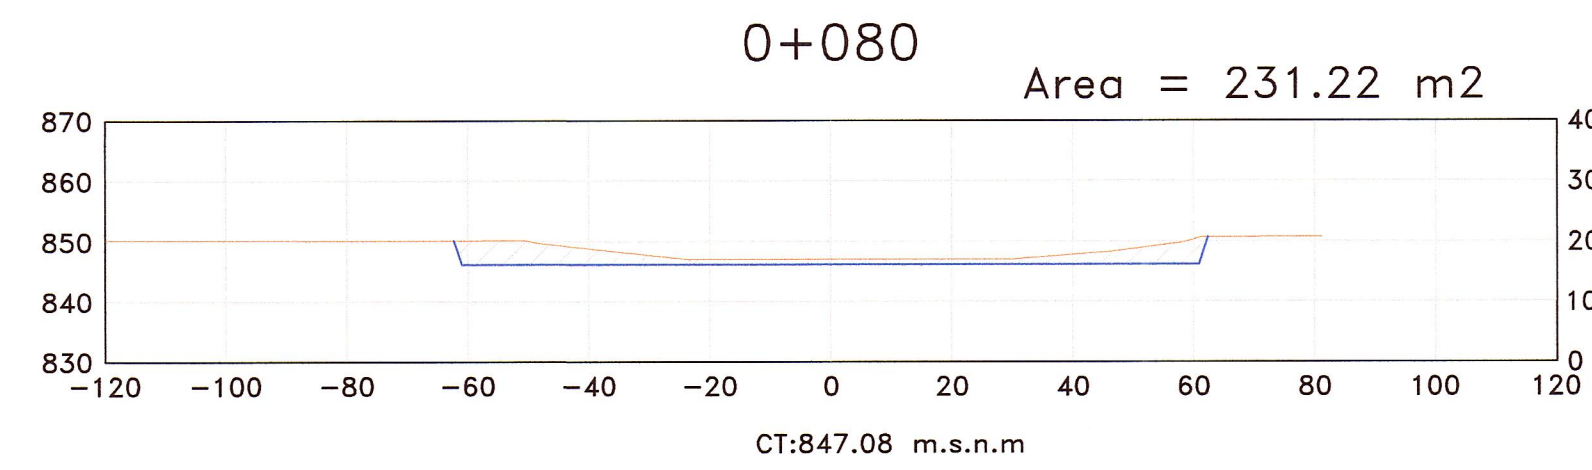
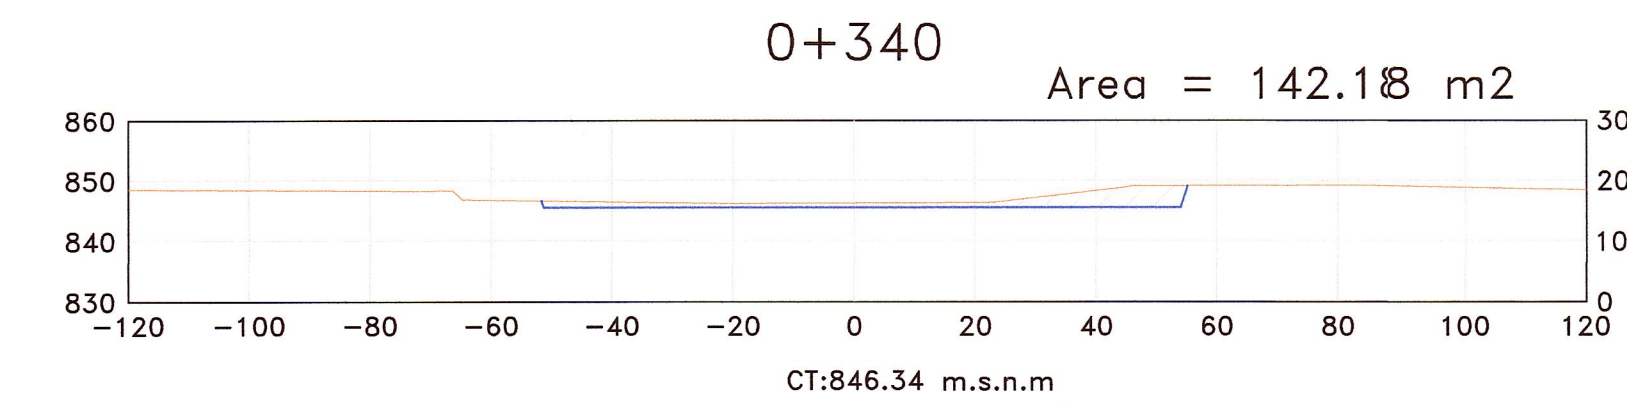
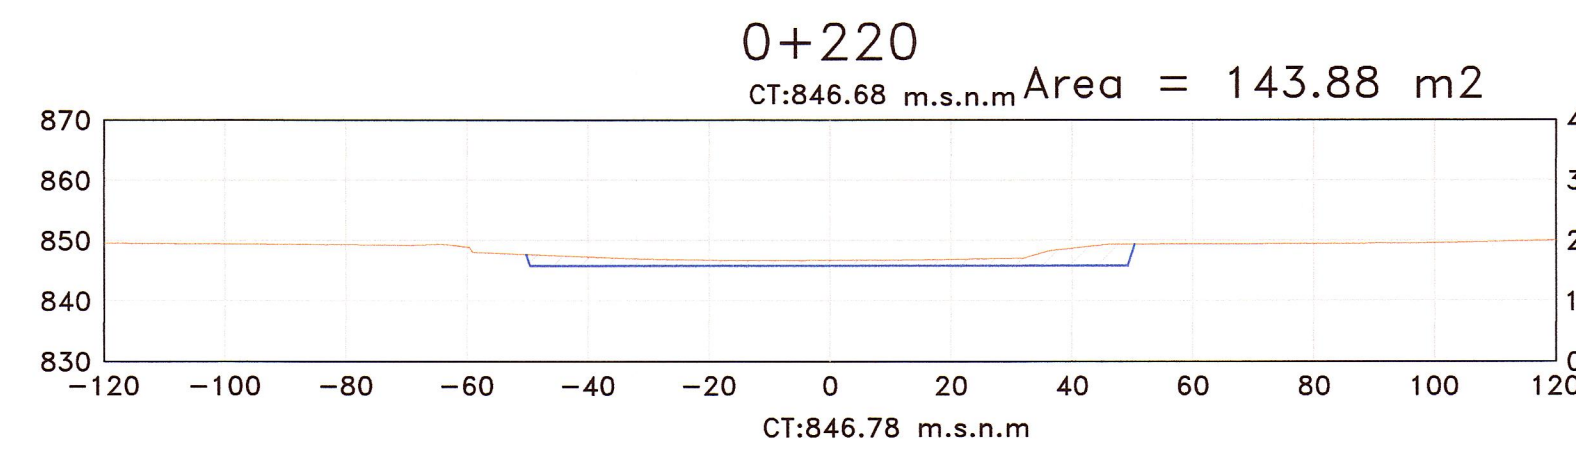


NIVEL DE CANTERA
 LIMITE DE MAT. UTIL
 AREA DE MAT. UTIL

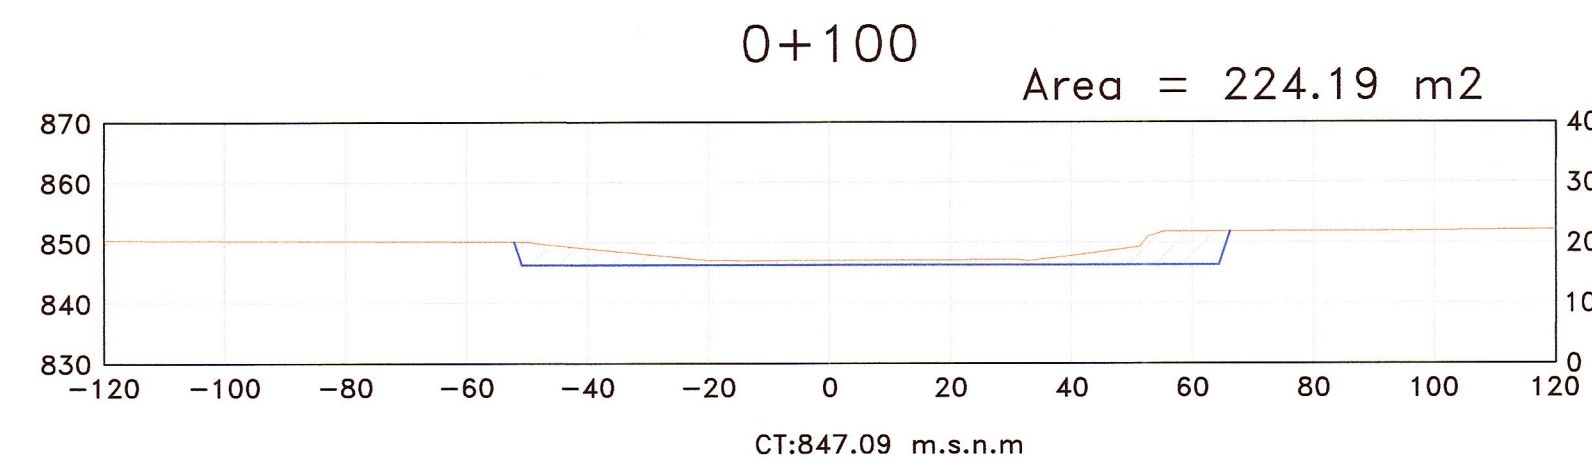

JNR CONSULTORES S.A.
 Ing. Wilder Zeladia D.
 JNR CONSULTORES S.A.
 Ing. E. COX CASSINELLI
 C.I.P. 22864

REVISIÓN:		CONTRATO DE CONSULTORIA DE OBRA N° 066-2010-MTC/20	TÍTULO DEL PROYECTO ELABORACION DEL ESTUDIO DE FACTIBILIDAD Y DEFINITIVO DE LA CARRETERA RODRIGUEZ DE MENDOZA - EMPALME RUTA PE-5N (LA CALZADA), TRAMO: SELVA ALEGRE - LA CALZADA	DESIGNACION : CANTERA TONCHIMA I-SECCIONES KM 0+000.00 AL KM 0+340.00	JNR CONSULTORES S.A. Calle Roca de Vergallo 153 - Magdalena del Mar Telefono: 462-4440	JEFE PROYECTO :	APROBADO :	ESCALA :	PLANO N°
						E. COX CASSINELLI	H. CABANILLAS	1/1250	CA
						ING. SUELOS :	DIBUJO :	FECHA :	01-C
						WILDER ZELADIA D.		02/13	