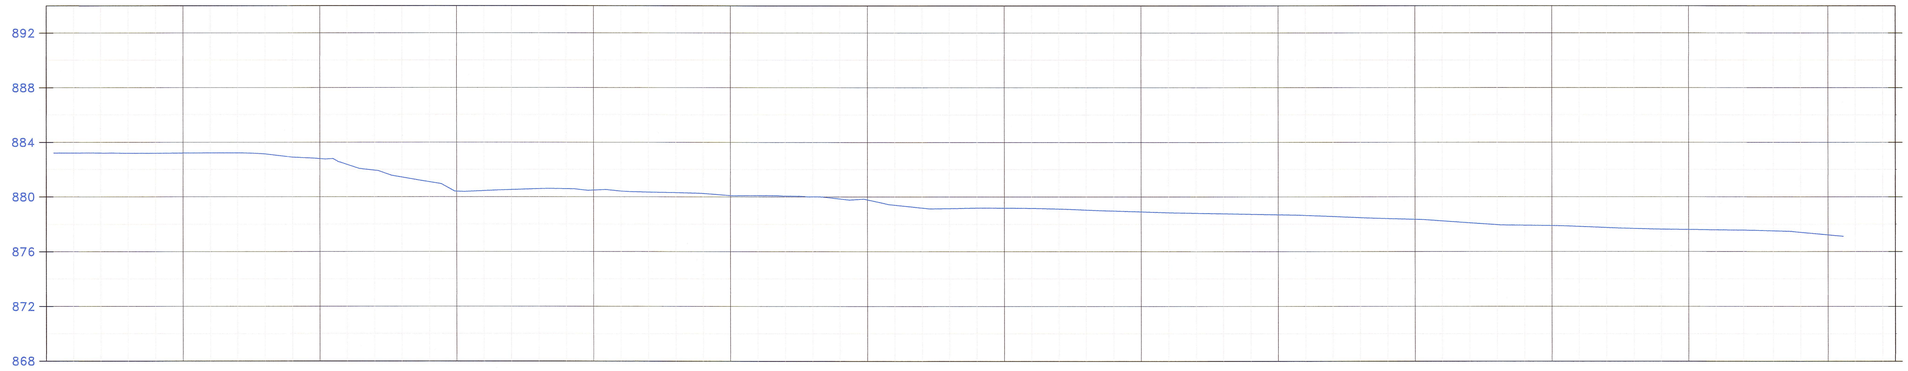

Progresivas	Cota Terreno	Alineamiento
0+020	883.22	
0+040	883.21	
0+060	883.20	
0+080	883.20	
0+100	883.21	L: 49.97
0+120	883.22	L: 44.60
0+140	883.23	L: 41.01
0+160	883.15	L: 47.54
0+180	882.91	L: 31.79
0+200	882.80	L: 30.06
0+220	882.37	L: 28.57
0+240	881.95	L: 27.11
0+260	881.44	L: 30.31
0+280	881.10	L: 31.24
0+300	880.41	L: 35.26
0+320	880.46	L: 32.03
0+340	880.53	
0+360	880.59	L: 83.31
0+380	880.60	
0+400	880.49	
0+420	880.42	
0+440	880.35	
0+460	880.32	
0+480	880.25	
0+500	880.10	L: 41.66
0+520	880.10	
0+540	880.07	
0+560	880.01	
0+580	879.86	L: 56.91
0+600	879.79	
0+620	879.40	L: 33.28
0+640	879.20	
0+660	879.16	L: 36.01
0+680	879.19	
0+700	879.19	L: 39.99
0+720	879.17	
0+740	879.12	L: 49.43
0+760	879.05	
0+780	878.98	L: 51.45
0+800	878.91	
0+820	878.86	L: 38.71
0+840	878.81	
0+860	878.77	
0+880	878.73	L: 77.96
0+900	878.70	
0+920	878.65	L: 31.62
0+940	878.57	
0+960	878.48	L: 52.73
0+980	878.42	
1+000	878.38	
1+020	878.24	
1+040	878.10	
1+060	877.96	L: 126.73
1+080	877.92	
1+100	877.90	
1+120	877.84	
1+140	877.76	
1+160	877.68	
1+180	877.63	
1+200	877.61	L: 132.20
1+220	877.59	
1+240	877.56	
1+260	877.51	
1+280	877.40	
1+300	877.21	L: 67.75
1+320		
1+340		

JNR CONSULTORES S.A.
Ing. Andrés M. Chinque León
Topografía, Trazo y Diseño
CIP. 89102

JNR CONSULTORES S.A.
Ing. ENRIQUE COX CASSINELLI
Jefe de Proyecto
C.I.P. 22654

REVISIÓN:							
MTC Ministerio de Transportes y Comunicaciones — PROVIAS NACIONAL	CONTRATO DE CONSULTORIA DE OBRA N° 066-2010-MTC/20	TITULO DEL PROYECTO: ELABORACION DEL ESTUDIO DE FACTIBILIDAD Y DEFINITIVO DE LA CARRETERA RODRIGUEZ DE MENDOZA - EMPALME RUTA PE-5N (LA CALZADA), TRAMO: SELVA ALEGRE - LA CALZADA	DESIGNACION: CANTERA TONCHIMA II - PERFIL KM 23+100.00	JNR CONSULTORES S.A. Calle Roca de Vergallo 153 - Magdalena del Mar Telefono: 462-4440	JEFE PROYECTO: E. COX CASSINELLI ING. SUELOS: WILDER ZELADA D.	APROBADO: DIBUJO: H. CABANILLAS	ESCALA: 1/2000 FECHA: 12/12	PLANO N° CA 02-B