


JNR CONSULTORES S.A.  
Ing. Andrés M. Choque León  
Topografía, Tráfico y Diseño  
CIP. 89702



JNR CONSULTORES S.A.  
Ing. ENRIQUE COX CASSINELLI  
Jefe de Proyecto  
C.I.P. 22854

REVISIÓN:	

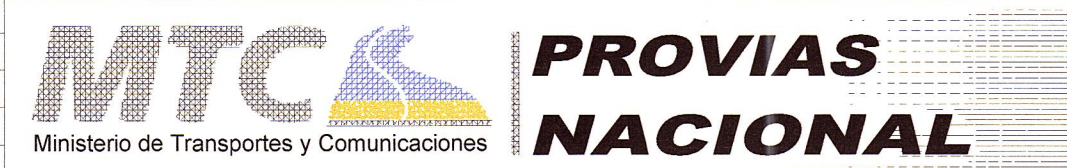

CONTRATO DE CONSULTORIA DE OBRA  
N° 066-2010-MTC/20

TÍTULO DEL PROYECTO  
ELABORACION DEL ESTUDIO DE FACTIBILIDAD Y DEFINITIVO DE LA CARRETERA  
RODRIGUEZ DE MENDOZA - EMPALME RUTA PE-5N (LA CALZADA), TRAMO: SELVA ALLEGRE - LA CALZADA

DESIGNACION :  
SECCIONES TRANSVERSALES AGUAS ABAJO  
PTE. VALLEJOS ROQUE  
Km 0+100.00 Km 0+210.00



JEFE PROYECTO : E. COX CASSINELLI	APROBADO :	ESCALA : 1/200	PLANO N° LT
ING. TRAZO : A. CHOQUE LEON	DIBUJO : H. CABANILLAS	FECHA : 06/12	04C