


JNR CONSULTORES S.A.
 Ing. Andrea M. Chocque León
 Topógrafo, Título No. 1000
 CIP. 87.002

JNR CONSULTORES S.A.
 Ing. Enrique Cox Cassinelli
 Jefe de Proyecto
 C.I.P. 22634



REVISIÓN:	

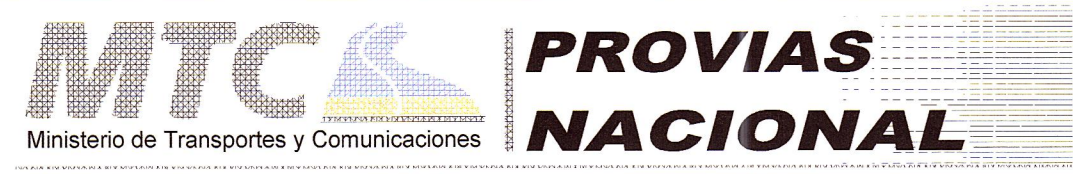

CONTRATO DE CONSULTORIA DE OBRA
 N° 066-2010-MTC/20

TÍTULO DEL PROYECTO
 ELABORACION DEL ESTUDIO DE FACTIBILIDAD Y DEFINITIVO DE LA CARRETERA
 RODRIGUEZ DE MENDOZA - EMPALME RUTA PE-5N (LA CALZADA), TRAMO: SELVA ALEGRE - LA CALZADA

DESIGNACION :
 LEVANTAMIENTO TOPOGRAFICO
 PUENTE HUICUNGO
 Km 22+653.90 Km 22+664.95



JEFE PROYECTO : E. COX CASSINELLI	APROBADO :	ESCALA : 1/1000	PLANO N° LT
ING. TRAZO : A. CHOQUE LEON	DIBUJO : H. CABANILLAS	FECHA : 06/12	05