


JNR CONSULTORES S.A.
 Ing. Aurora M. Choque León
 Topografía, Ingeniería, Delineación
 San José

JNR CONSULTORES S.A.
 Ing. ENRIQUE COX CASSINELLI
 Jefe de Proyecto
 C.R. 9044

(Handwritten signatures and stamps)

REVISIÓN:	

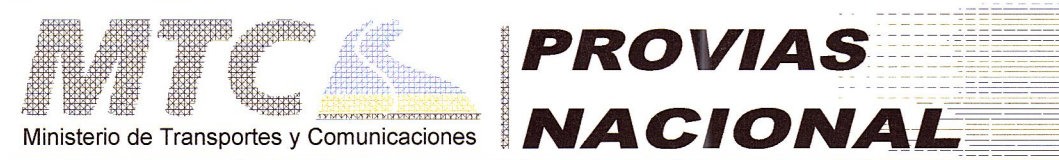

CONTRATO DE CONSULTORIA DE OBRA
 N° 066-2010-MTC/20

TITULO DEL PROYECTO
 ELABORACION DEL ESTUDIO DE FACTIBILIDAD Y DEFINITIVO DE LA CARRETERA
 RODRIGUEZ DE MENDOZA - EMPALME RUTA PE-5N (LA CALZADA), TRAMO: SELVA ALEGRE - LA CALZADA

DESIGNACION :
 SECCIONES TRANSVERSALES CAUCE AGUAS ABAJO
 PUENTE HUICUNGO
 Km 0+100.00 Km 0+210.00



JEFE PROYECTO : E. COX CASSINELLI	APROBADO : H. CABANILLAS	ESCALA : 1/200	PLANO N° LT
ING. TRAZO : A. CHOQUE LEON	DIBUJO : H. CABANILLAS	FECHA : 06/12	05C