


JNR CONSULTORES S.A.
 Ing. Andrés V. Choque León
 Topografía, Estructuras y Diseño
 Lic. 46122

ING. RENISQUE COX CASSINELLI
 Lic. 55891

H. CABANILLAS

REVISIÓN:	

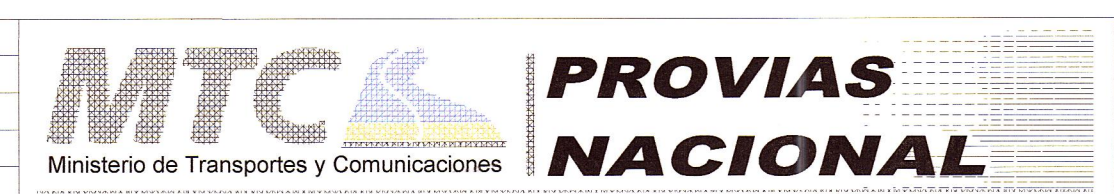

CONTRATO DE CONSULTORIA DE OBRA
 N° 066-2010-MTC/20

TITULO DEL PROYECTO
 ELABORACION DEL ESTUDIO DE FACTIBILIDAD Y DEFINITIVO DE LA CARRETERA
 RODRIGUEZ DE MENDOZA - EMPALME RUTA PE-5N (LA CALZADA), TRAMO: SELVA ALEGRE - LA CALZADA

DESIGNACION :
 SECCIONES TRANSVERSALES
 PUENTE HUICUNGO-AGUAS ABAJO
 Km 0+220.00 Km 0+330.22



JEFE PROYECTO : E. COX CASSINELLI	APROBADO : H. CABANILLAS	ESCALA : 1/200	PLANO N° LT
ING. TRAZO : A. CHOQUE LEON	DIBUJO : H. CABANILLAS	FECHA : 06/12	05D