


JNR CONSULTORES S.A.
 ING. ANDRÉS W. CHOQUE LEÓN
 Topógrafo, Físico y Matemático
 C.R. 46.101

JNR CONSULTORES S.A.
 Ing. ENRIQUE COX CASSINELLI
 Ing. de Tránsito
 C.R. 22654

REVISIÓN:

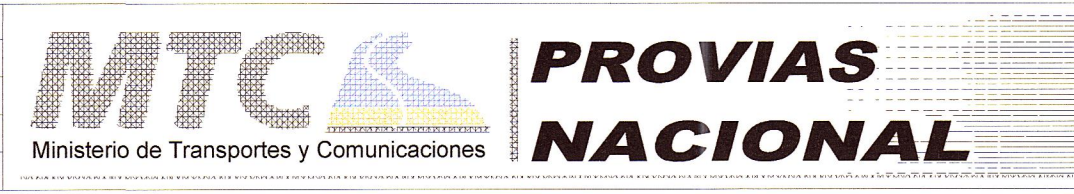

CONTRATO DE CONSULTORIA DE OBRA
 N° 066-2010-MTC/20

TÍTULO DEL PROYECTO
 ELABORACION DEL ESTUDIO DE FACTIBILIDAD Y DEFINITIVO DE LA CARRETERA
 RODRIGUEZ DE MENDOZA - EMPALME RUTA PE-5N (LA CALZADA), TRAMO: SELVA ALEGRE - LA CALZADA

DESIGNACION :
 SECCIONES TRANSVERSALES CAUCE AGUAS ARRIBA
 PUENTE HUICUNGO
 Km 0+000.00 KM 0+090.00



JEFE PROYECTO : E. COX CASSINELLI	APROBADO :	ESCALA : 1/200	PLANO N° LT
ING. TRAZO : A. CHOQUE LEON	DIBUJO : H. CABANILLAS	FECHA : 06/12	05F