


JNR CONSULTORES S.A.
 Ing. Andrés W. Choque León
 Topografía, Trazo y Diseño
 D.P. 67702

JNR CONSULTORES S.A.
 Ing. ENRIQUE COX CASSINELLI
 Julio 6 de 1970
 C.I.P. 22854



REVISIÓN:	

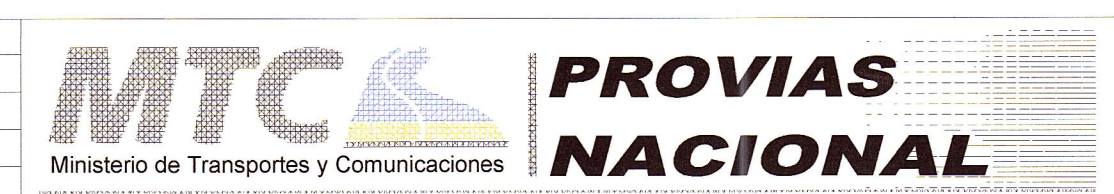

CONTRATO DE CONSULTORIA DE OBRA
 N° 066-2010-MTC/20

TÍTULO DEL PROYECTO
 ELABORACION DEL ESTUDIO DE FACTIBILIDAD Y DEFINITIVO DE LA CARRETERA
 RODRIGUEZ DE MENDOZA - EMPALME RUTA PE-5N (LA CALZADA), TRAMO: SELVA ALEGRE - LA CALZADA

DESIGNACION :
 SECCIONES TRANSVERSALES CAUCE AGUAS ARRIBA
 PUENTE HUICUNGO
 Km 0+100.00 KM 0+190.00



JEFE PROYECTO : E. COX CASSINELLI	APROBADO : H. CABANILLAS	ESCALA : 1/200	PLANO N° LT
ING. TRAZO : A. CHOQUE LEON	DIBUJO : H. CABANILLAS	FECHA : 06/12	05G