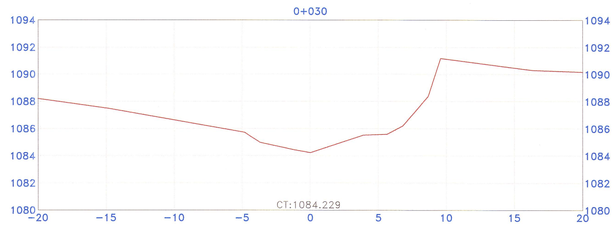

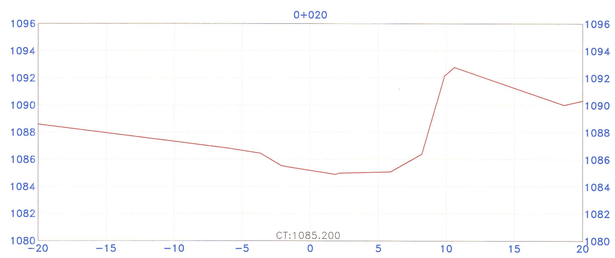

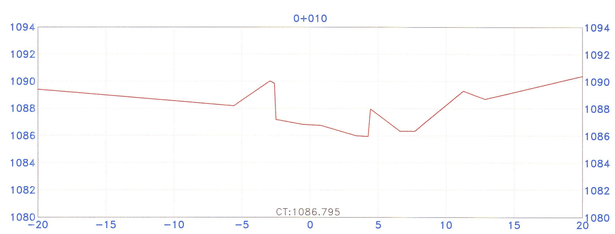

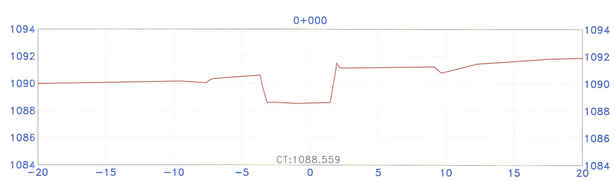

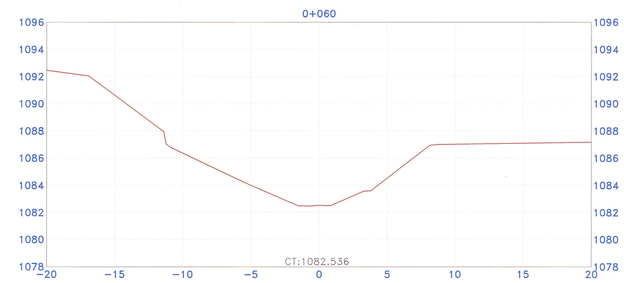

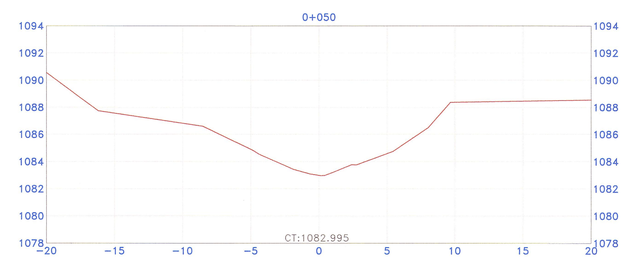

JNR CONSULTORES S.A.
Ing. Andrés M. Choque León
Topografía, Trazo y Diseño
CIP. 41489

JNR CONSULTORES S.A.
Ing. ENRIQUE E. CASSINELLI
Jefe de Proyecto
C.I.P. 22664

REVISIÓN:								
MTC Ministerio de Transportes y Comunicaciones — PROVIAS NACIONAL	CONTRATO DE CONSULTORIA DE OBRA N° 066-2010-MTC/20	TITULO DEL PROYECTO: ELABORACION DEL ESTUDIO DE FACTIBILIDAD Y DEFINITIVO DE LA CARRETERA RODRIGUEZ DE MENDOZA - EMPALME RUTA PE-5N (LA CALZADA), TRAMO: SELVA ALEGRE - LA CALZADA	DESIGNACION : SECCIONES TRANSVERSALES ACCESO AGUAS ABAJO PTE. REOJO Km 0+000.00 Km 0+070.00	JNR CONSULTORES S.A. Calle Roca de Vergallo 153 - Magdalena del Mar Telefono: 462-4440	JEFE PROYECTO : E. COX CASSINELLI	APROBADO :	ESCALA : 1/200	PLANO N° LT 07B
					ING. TRAZO : A. CHOQUE ILEON	DIBUJO : H. CABANILLAS	FECHA : 06/12	