


JNR CONSULTORES S.A.
 Ing. Andrés M. Choque León
 Topógrafo - Foto y Dibujo
 C.P. 82182

JNR CONSULTORES S.A.
 Ing. ENRIQUE LEPOX CASSINELLI
 Jefe de Proyecto
 C.P.R. 22854

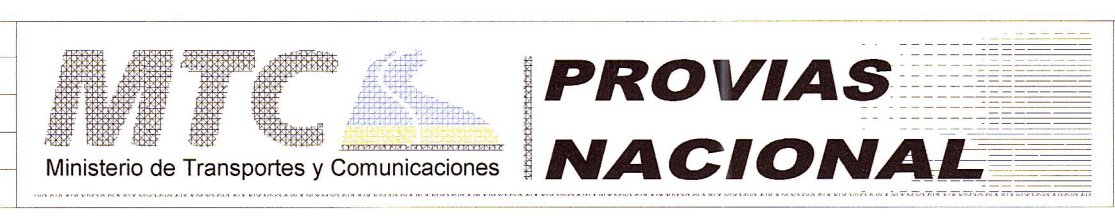

REVISIÓN:	



CONTRATO DE CONSULTORIA DE OBRA
 N° 066-2010-MTC/20

TÍTULO DEL PROYECTO
 ELABORACION DEL ESTUDIO DE FACTIBILIDAD Y DEFINITIVO DE LA CARRETERA
 RODRIGUEZ DE MENDOZA - EMPALME RUTA PE-5N (LA CALZADA), TRAMO: SELVA ALGRE - LA CALZADA

DESIGNACION :
 SECCIONES TRANSVERSALES ACCESO AGUAS ARRIBA
 PTE. REJOJO
 Km 0+100.00 Km 0+190.00



JEFE PROYECTO : E. COX CASSINELLI	APROBADO :	ESCALA : 1/200	PLANO N° LT
ING. TRAZO : A. CHOQUE LEON	DIBUJO : H. CABANILLAS	FECHA : 06/12	07H