



DETALLE DE JUNTAS Y BRUÑAS EN PISOS Y VEREDAS DE CONCRETO

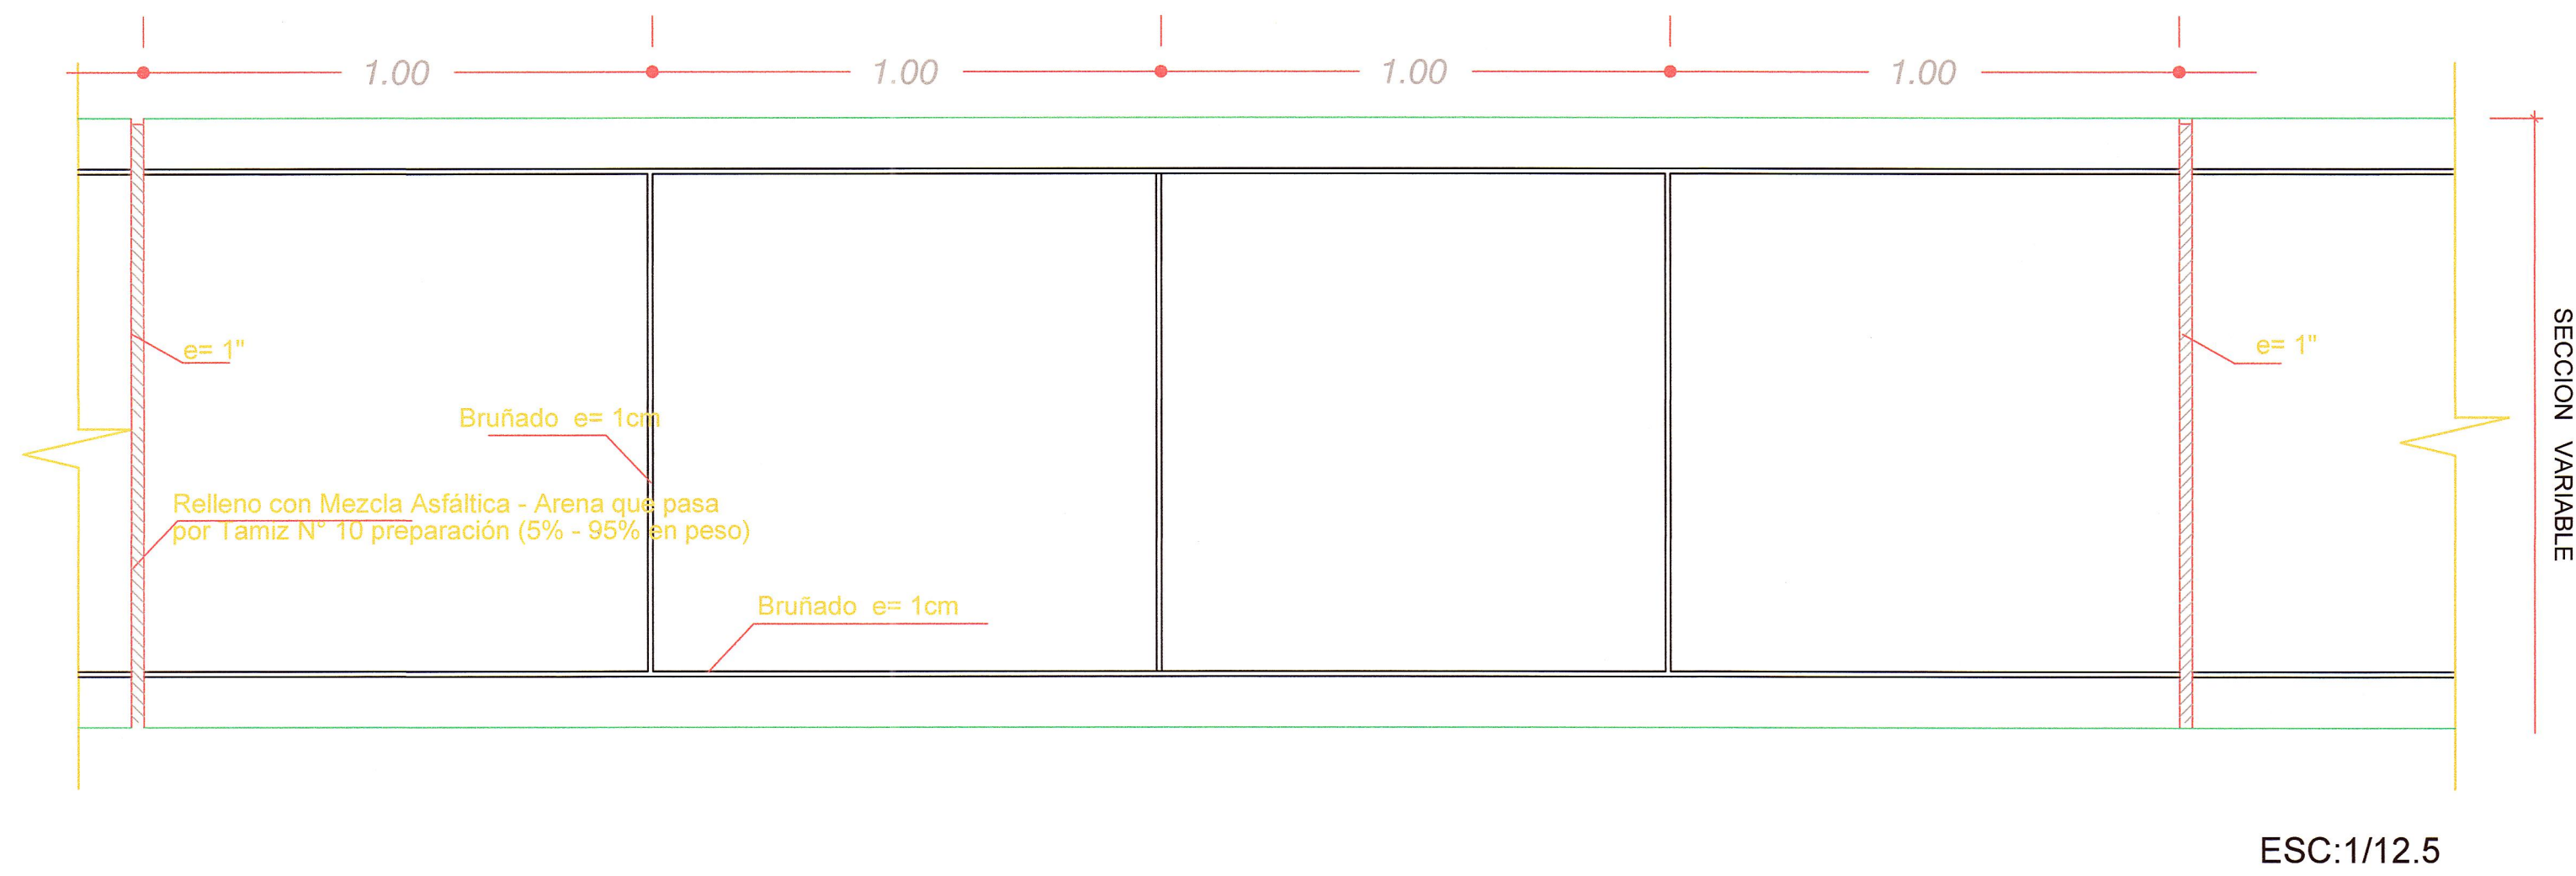


ESC:1/12.5

DETALLE DE VEREDA

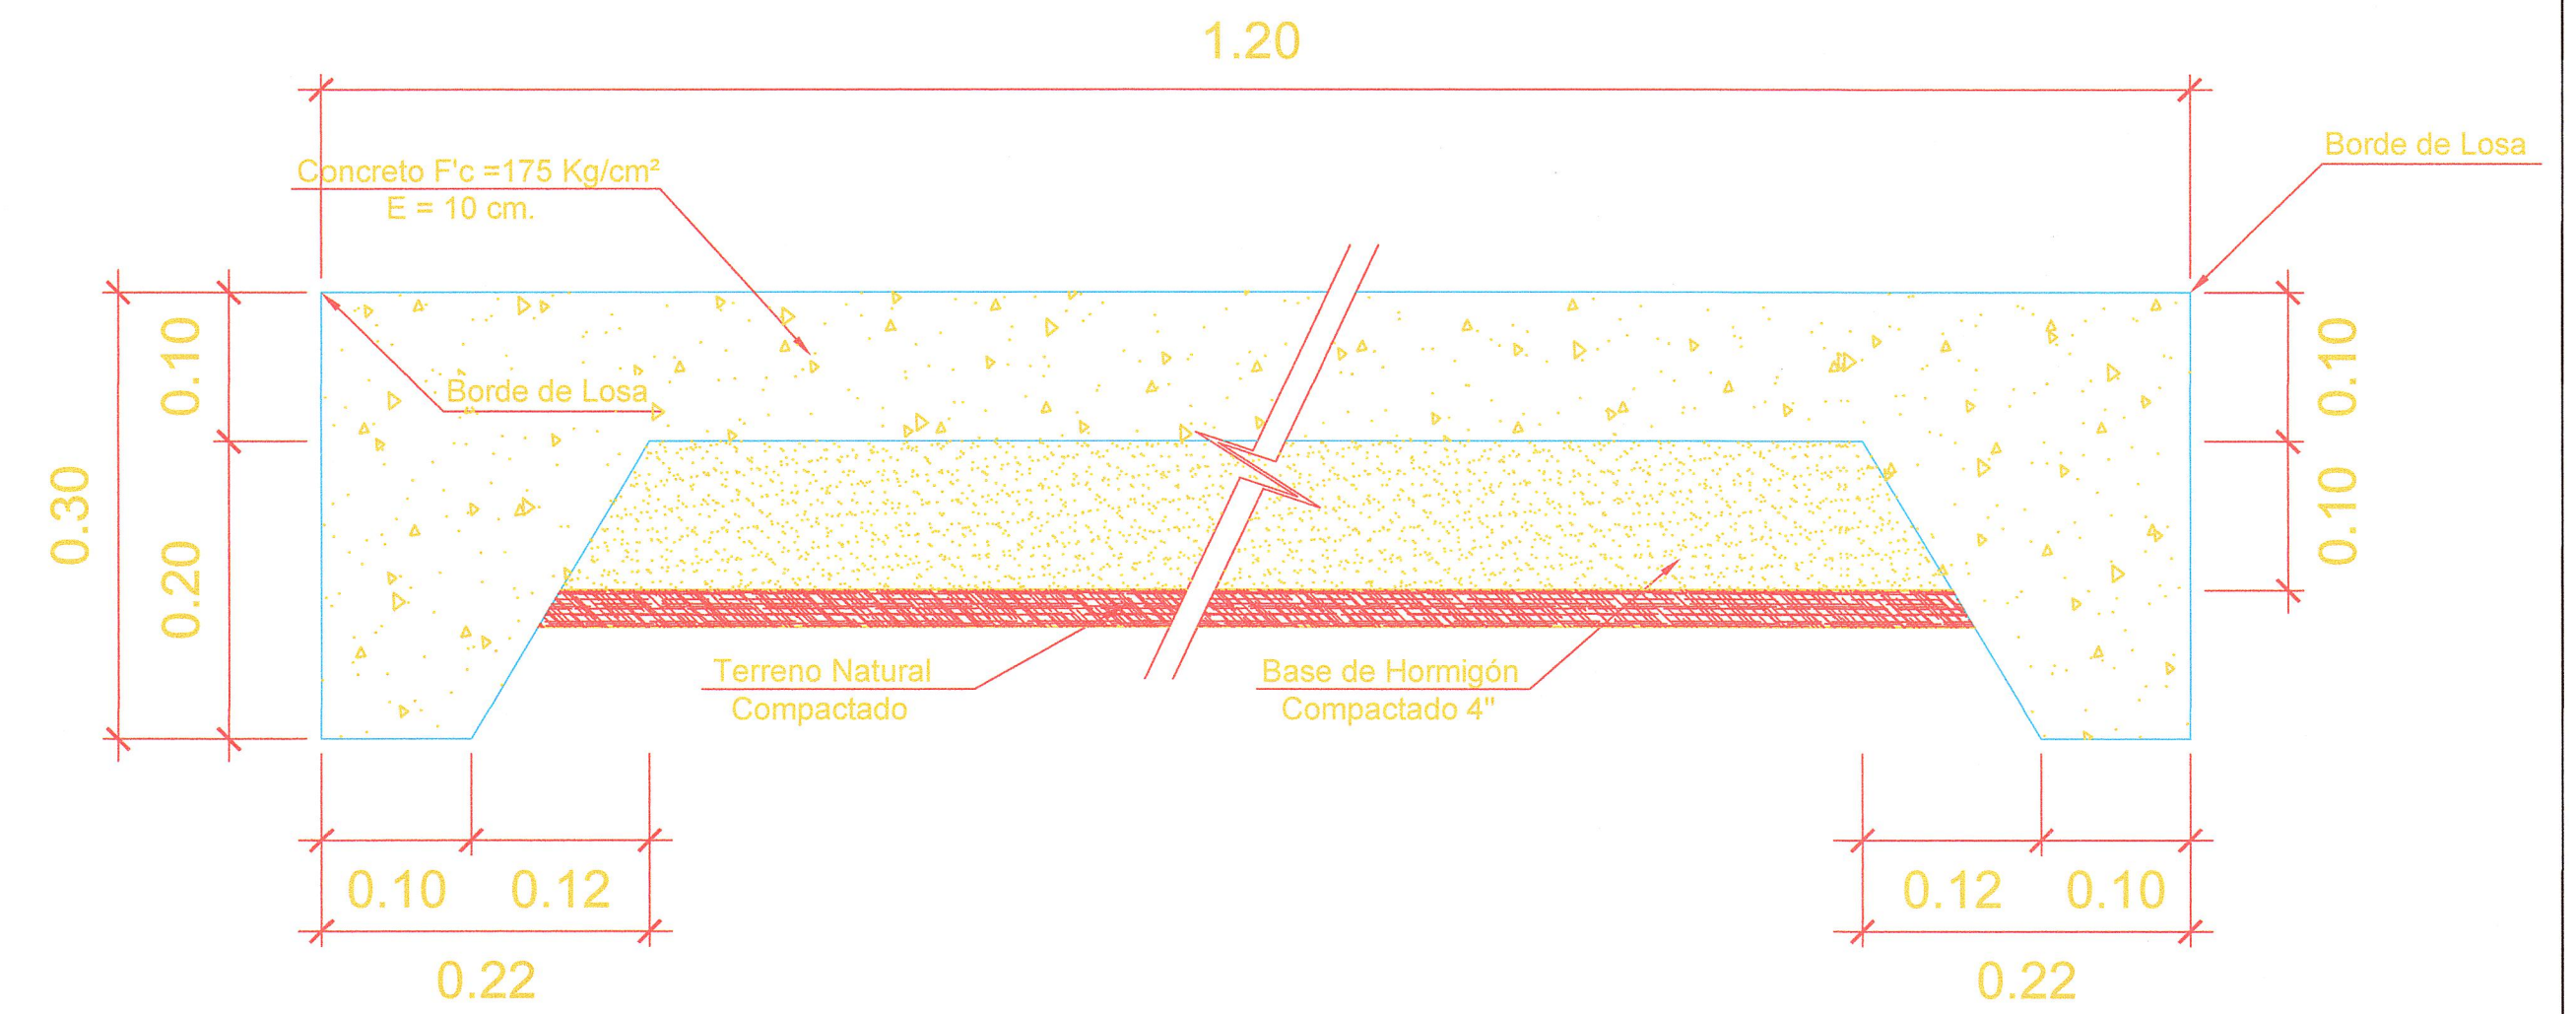


ESC:1/5

MARTILLO TIPICO

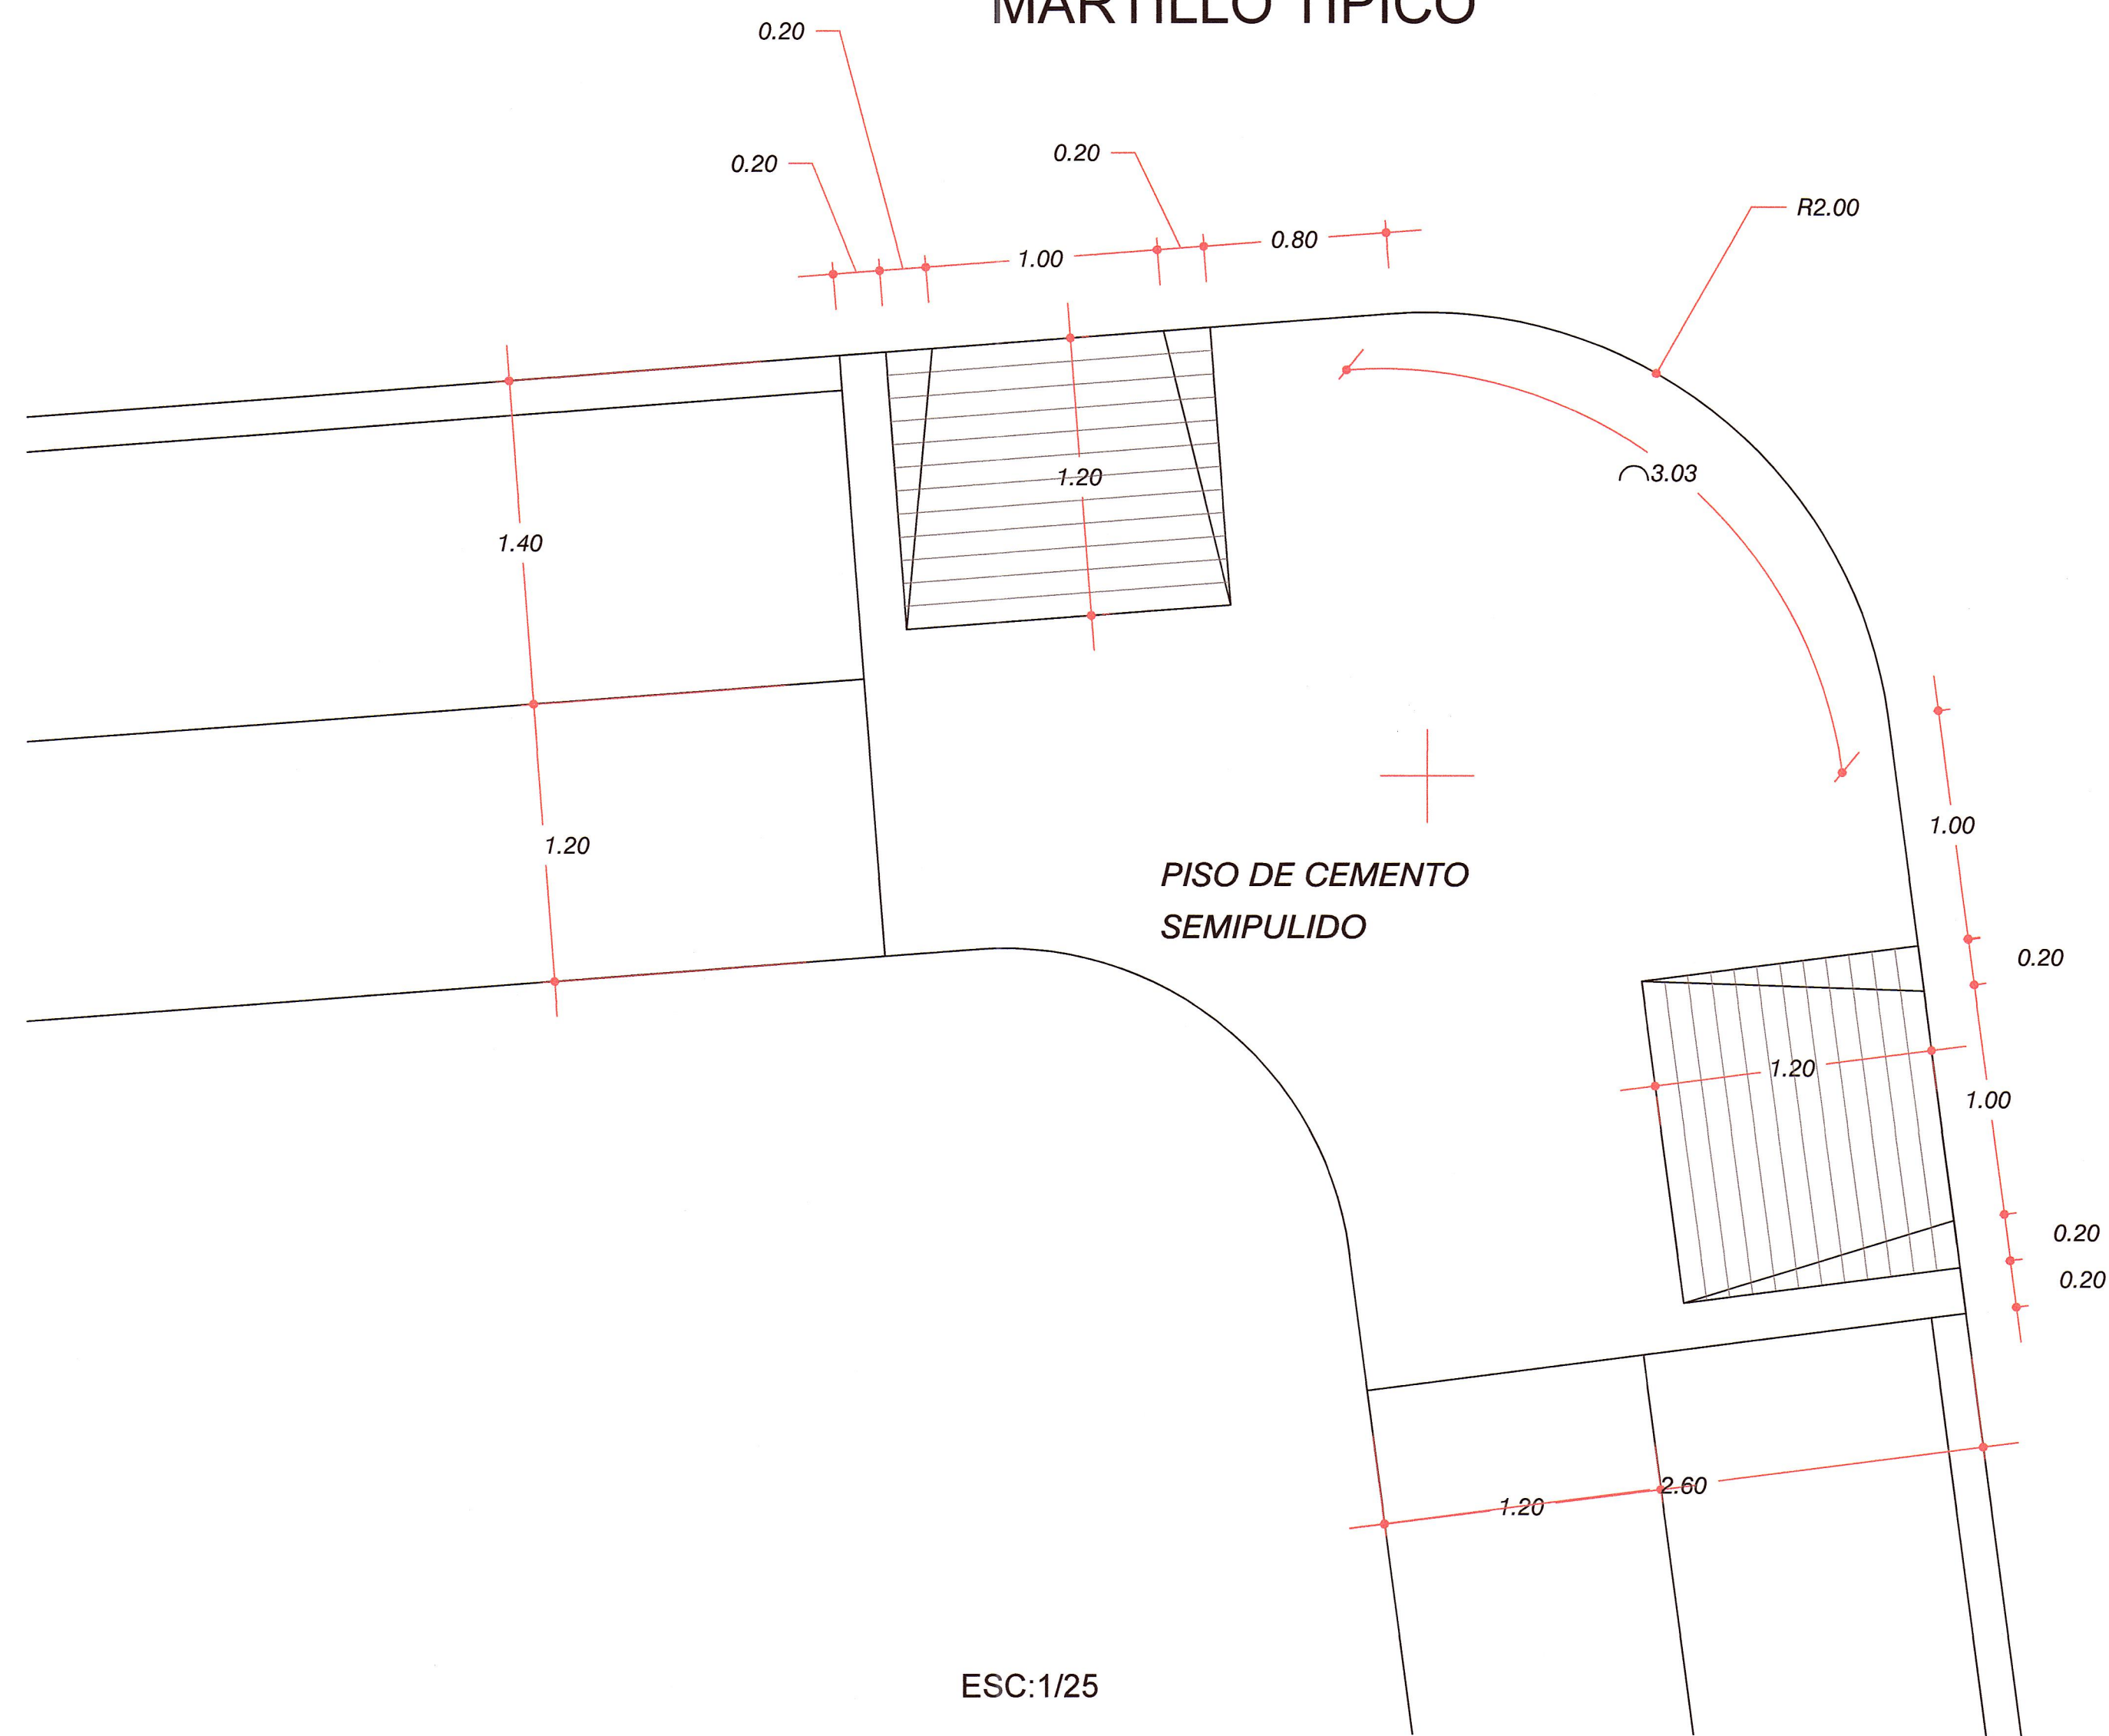

ESC:1/25

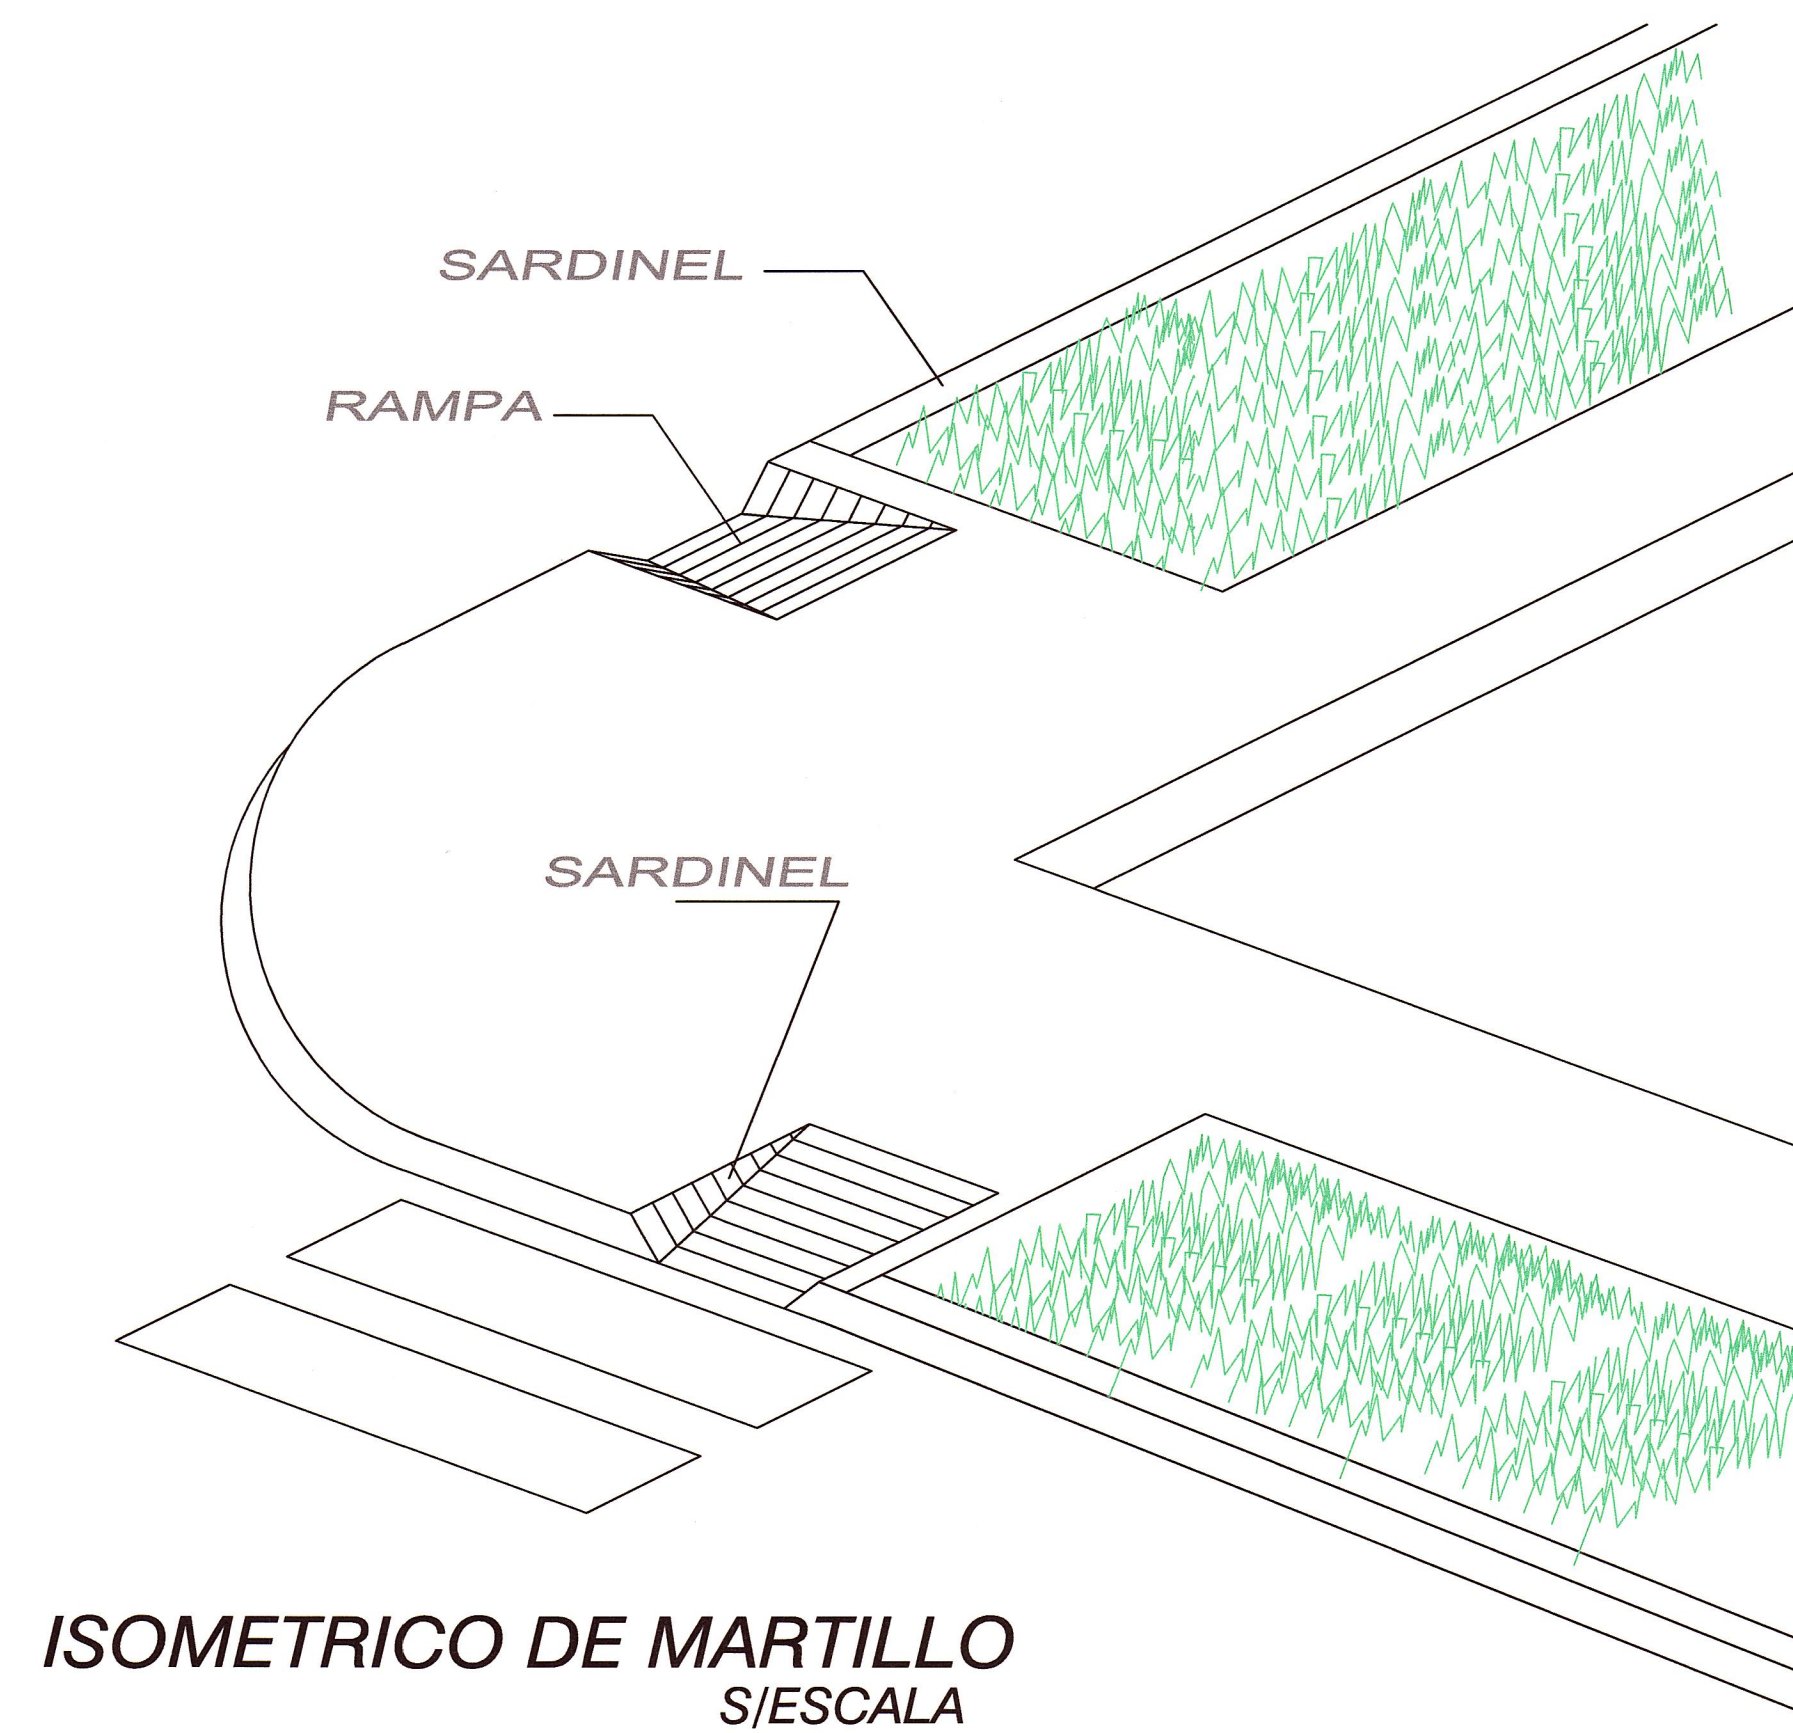

ISOMETRICO DE MARTILLO S/ESCALA

REVISION:	MTN PROVIAS NACIONAL Ministerio de Transportes y Comunicaciones	CONTRATO DE CONSULTORIA DE OBRA N° 066-2010-MTC/20	TITULO DEL PROYECTO ELABORACION DEL ESTUDIO DE FACTIBILIDAD Y DEFINITIVO DE LA CARRETERA RODRIGUEZ DE MENDOZA - EMPALME RUTA PE-5N (LA CALZADA), TRAMO: SELVA ALEGRE - LA CALZADA	DESIGNACION: DETALLE DE VEREDAS	JNR JNR CONSULTORES S.A. Calle Roca de Vergallo 153 - Magdalena del Mar Telefono: 462-4440	JEFE PROYECTO: E. COX CASSINELLI ING. TRAZO: A. CHOQUE LEONI	APROBADO: DIBUJO: H. CABANILLAS	ESCALA: INDICADA FECHA: 05/11	PLANO N° DET 01
-----------	--	---	---	------------------------------------	--	---	---------------------------------------	--	-----------------------