




CUNETA TRAPEZOIDAL TIPO I

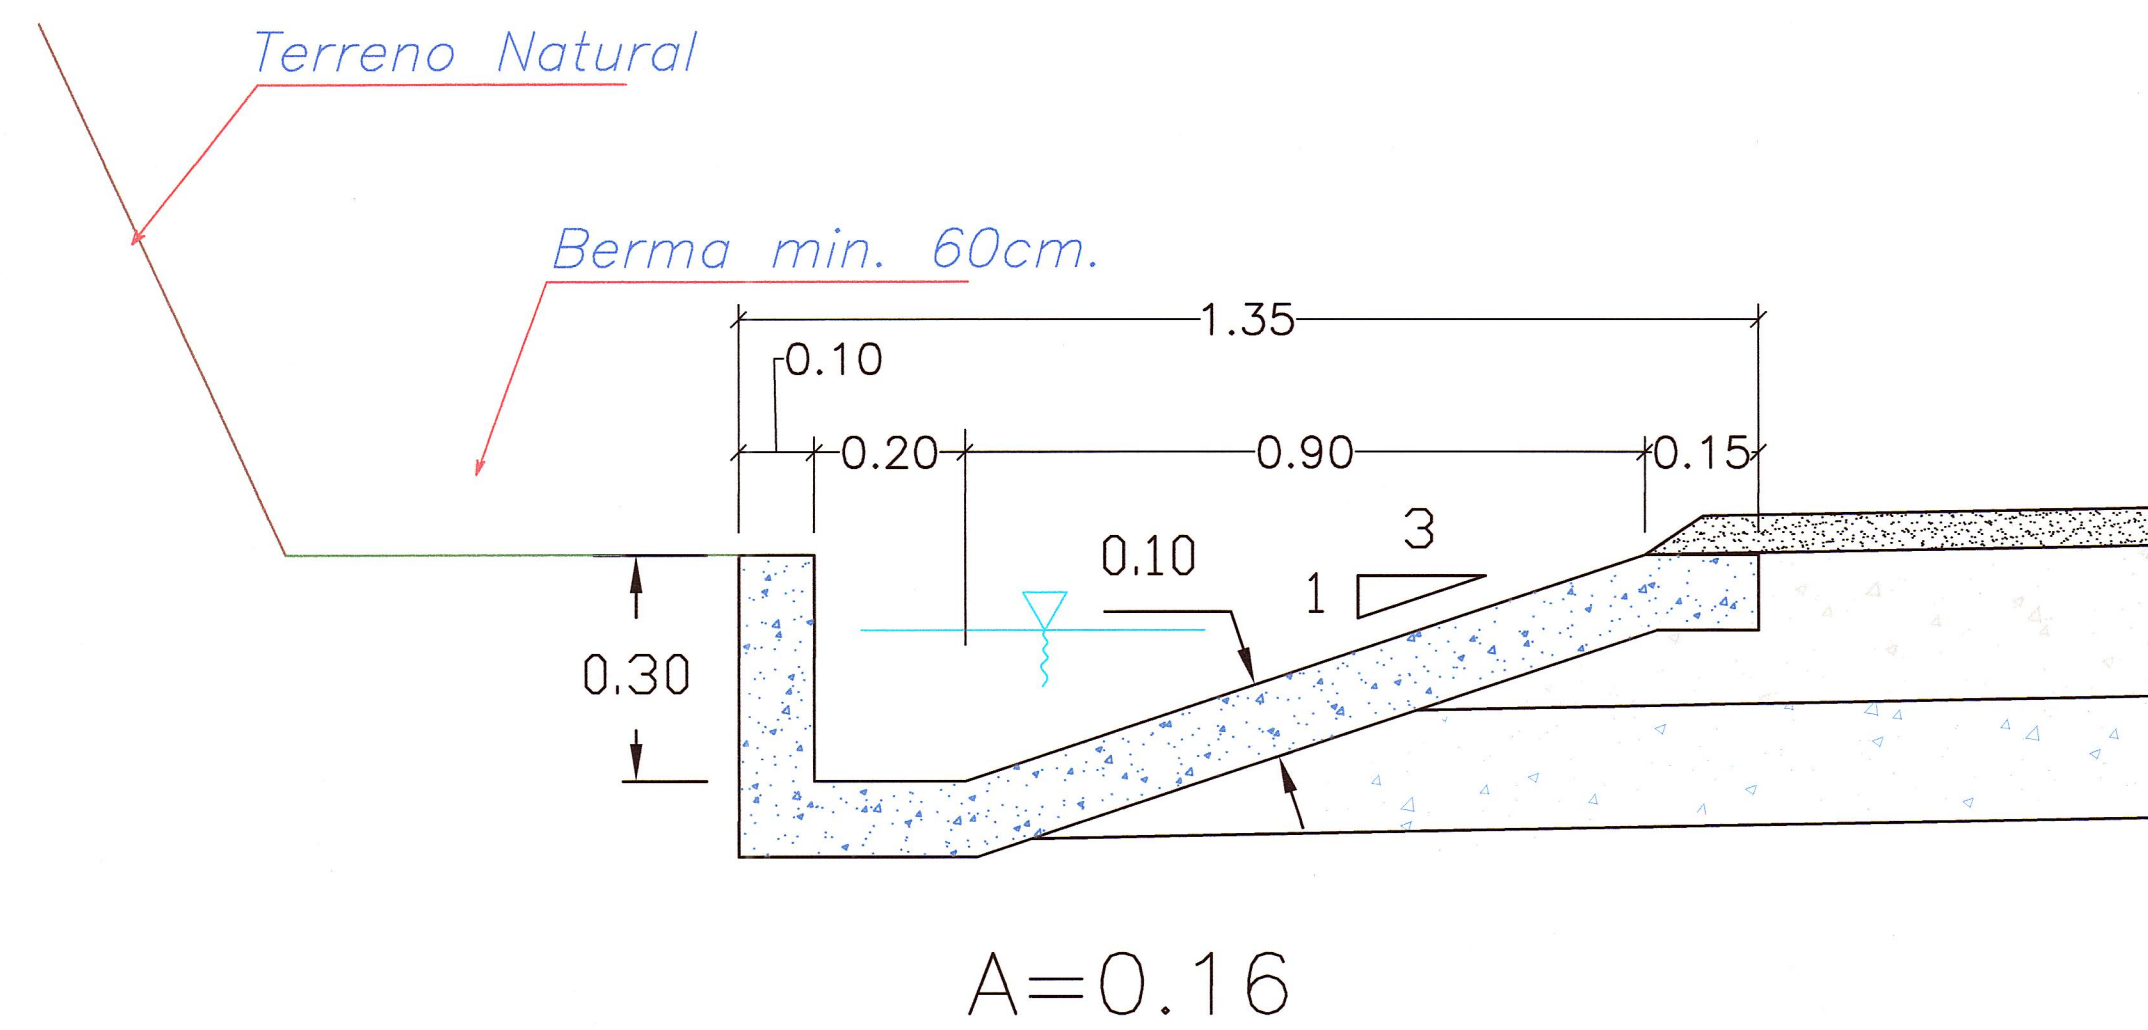


CUNETA TRAPEZOIDAL TIPO II

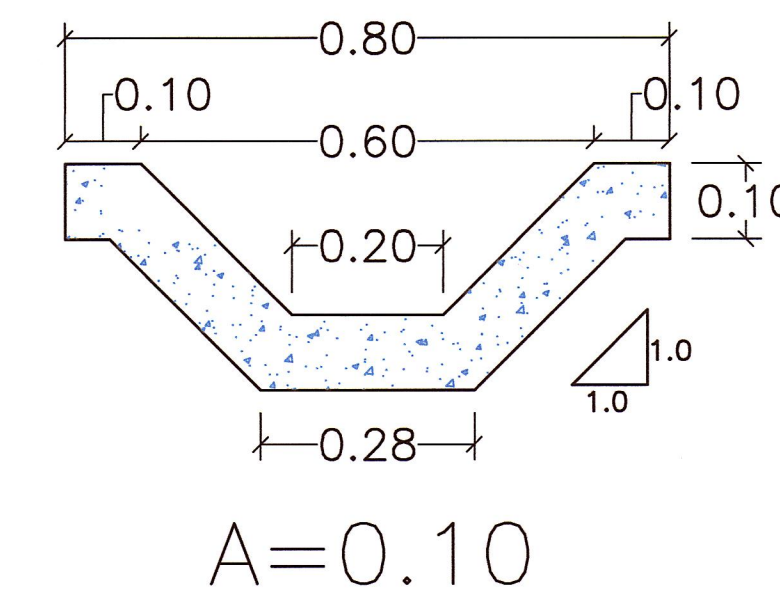


CUNETA RECTANGULAR

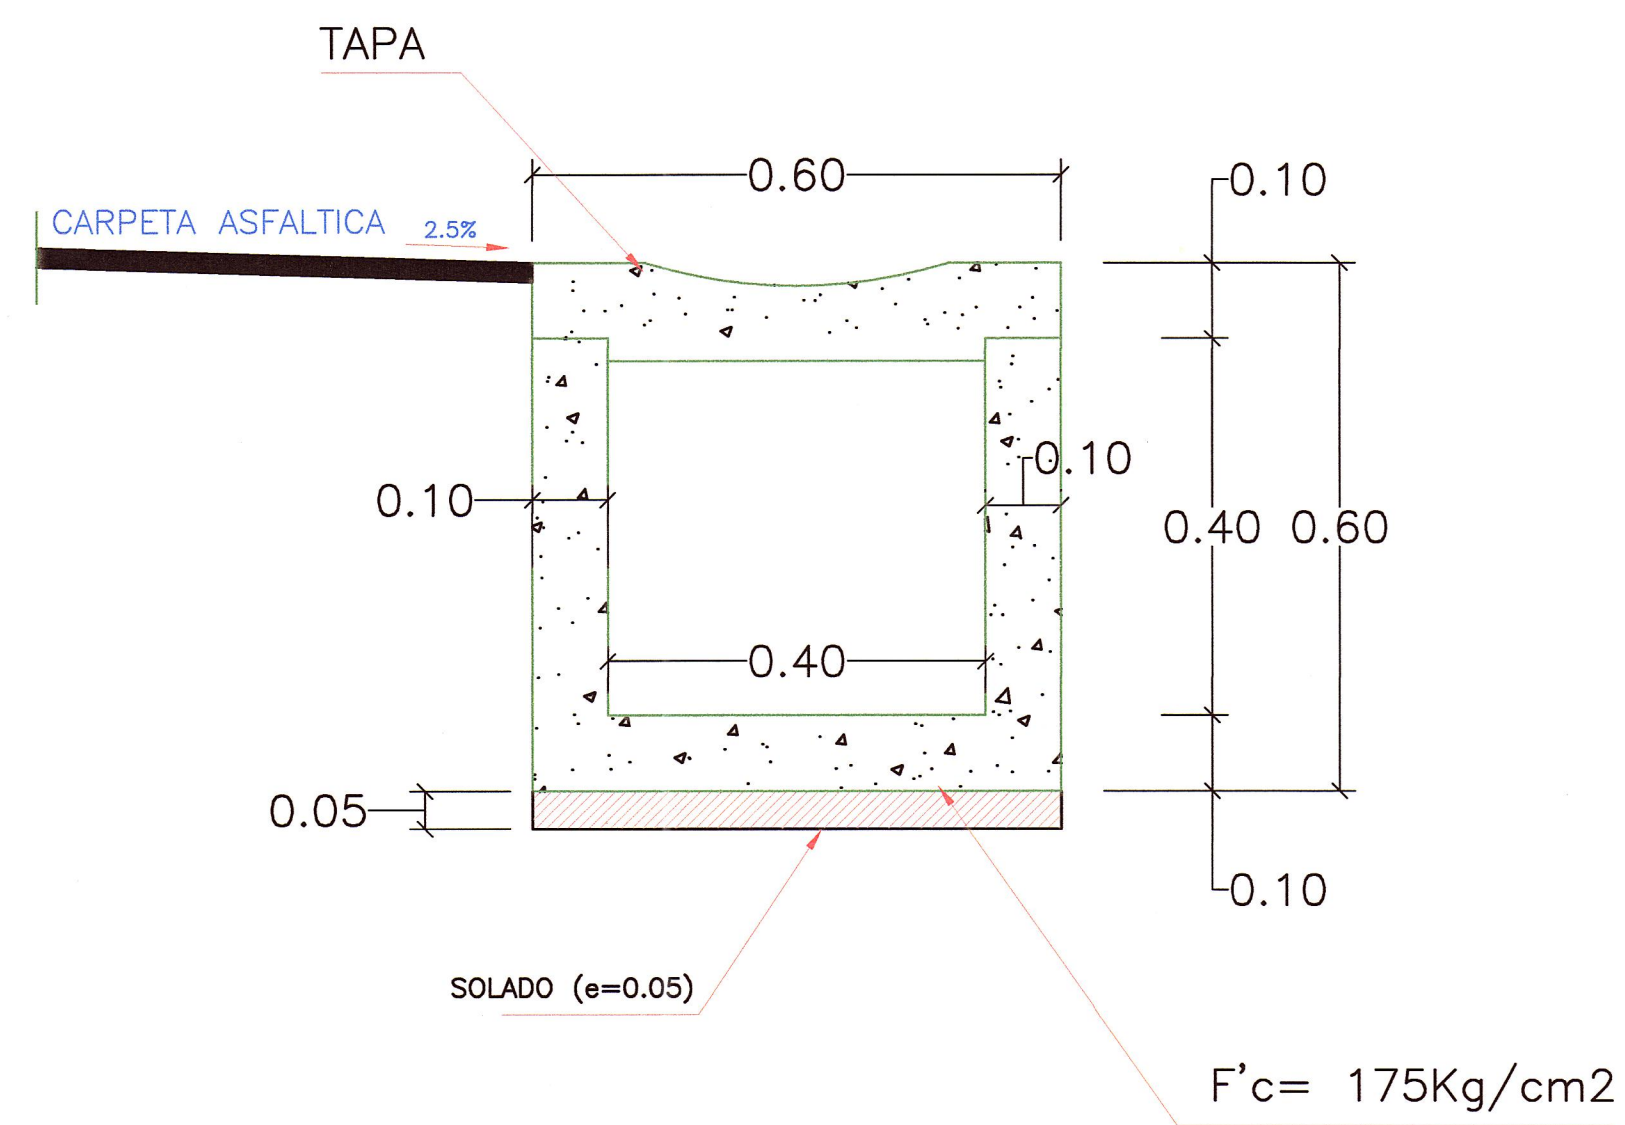

ZANJA DE CORONACIÓN

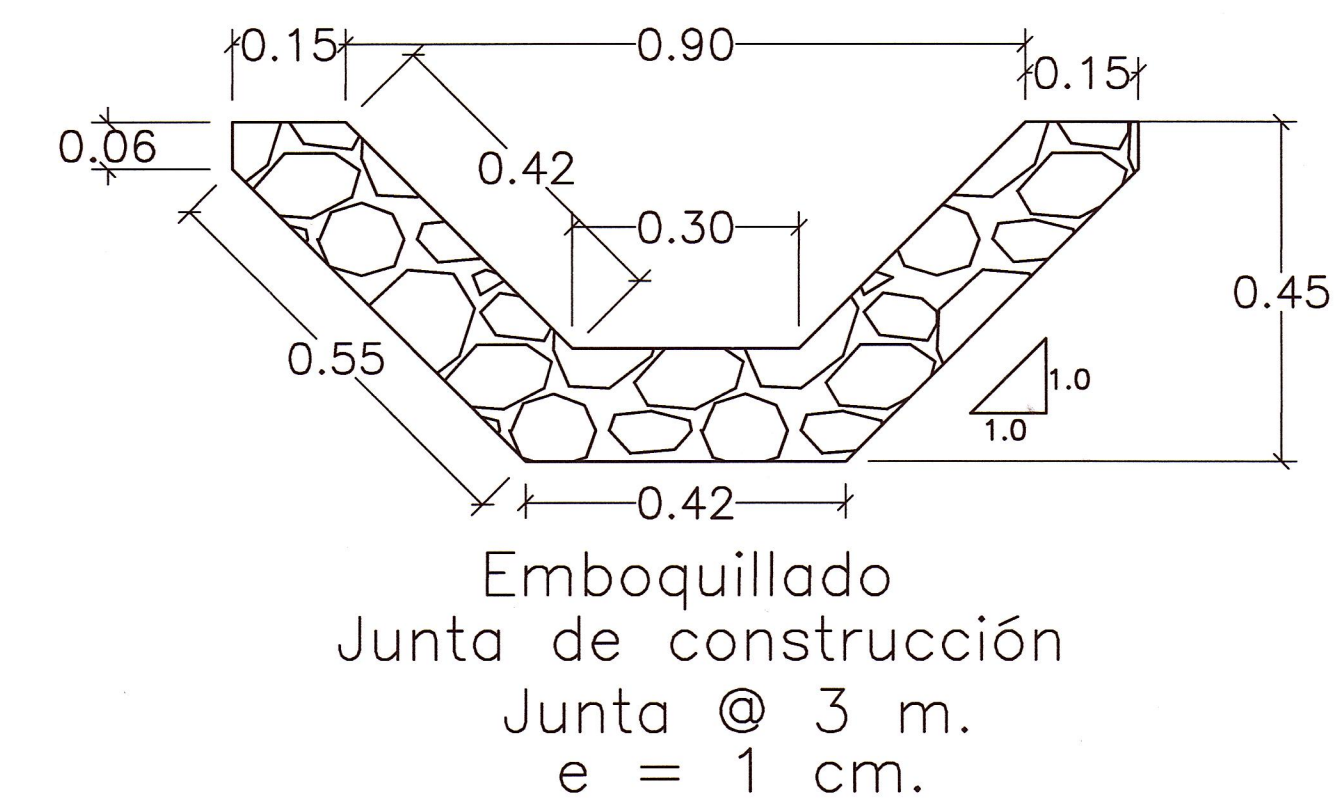

ZANJA DE DRENAJE

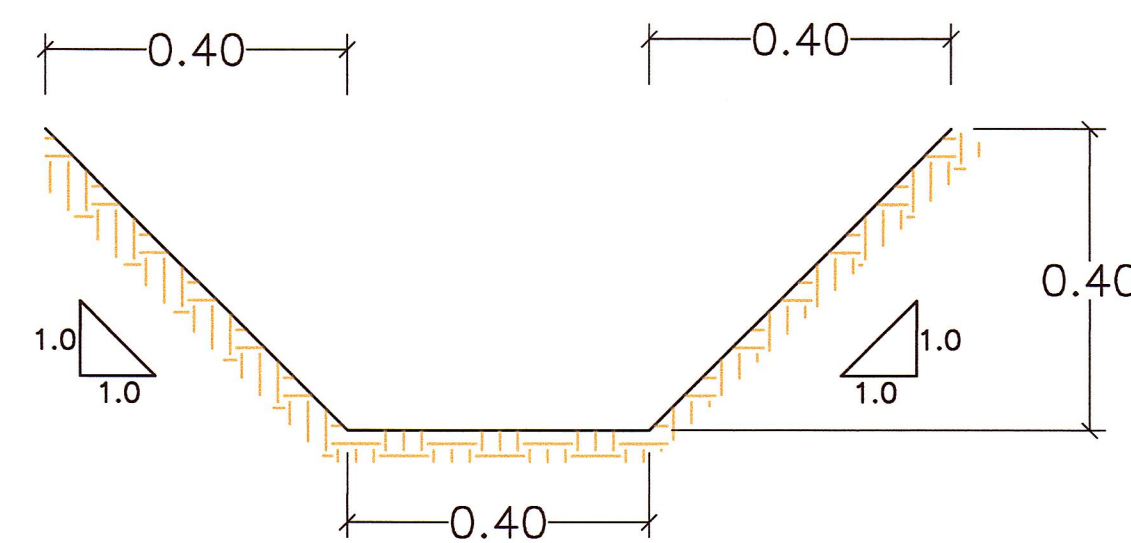

JNR Consultores S.A.

Javier Francisco Talpe Carr
Estructuras
Ing Civil CIP No 571



JNR CONSULTORES S.A.

Ing. ENRIQUE COX CASSINELLI
Jefe de Proyecto
CIP No 22854

REVISION:		CONTRATO DE CONSULTORIA DE OBRA N° 066-2010-MTC/20	TITULO DEL PROYECTO ELABORACION DEL ESTUDIO DE FACTIBILIDAD Y DEFINITIVO DE LA CARRETERA RODRIGUEZ DE MENDOZA - EMPALME RUTA PE -5N (LA CALZADA), TRAMO: SELVA ALEGRE - LA CALZADA	JNR CONSULTORES S.A. Calle Roca de Vergallo 153 - Magdalena del Mar Telefono: 462-4440	PLANO: DETALLE TIPICO DE CUNETA	JEFE PROYECTO: E. COX CASSINELLI	APROBADO: H. CABANILLAS	ESCALA: 1/20	PLANO N°: DET 02
						DISEÑO: WILDER ZELADA D.	FECHA: 06/12		