



**DETALLE DE ANCLAJE**  
ESC.: 1/15

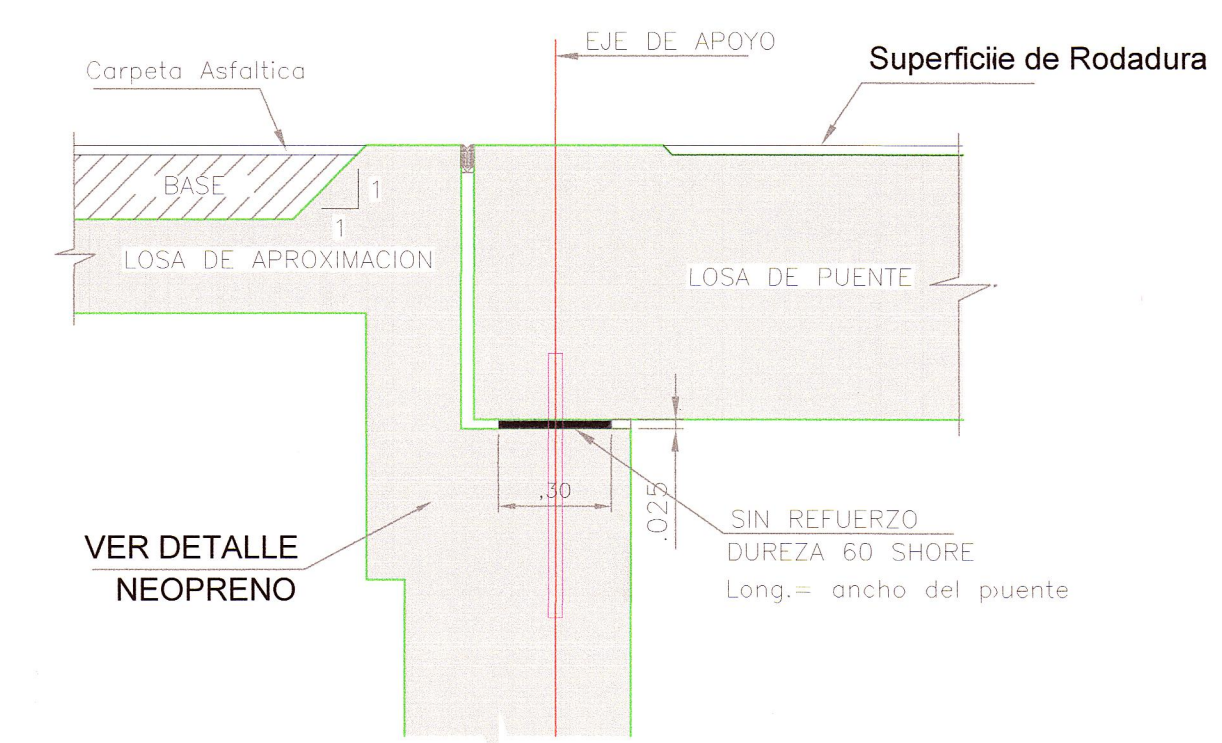


**DETALLE UBICACIÓN NEOPRENO**  
ESCALA 1/20

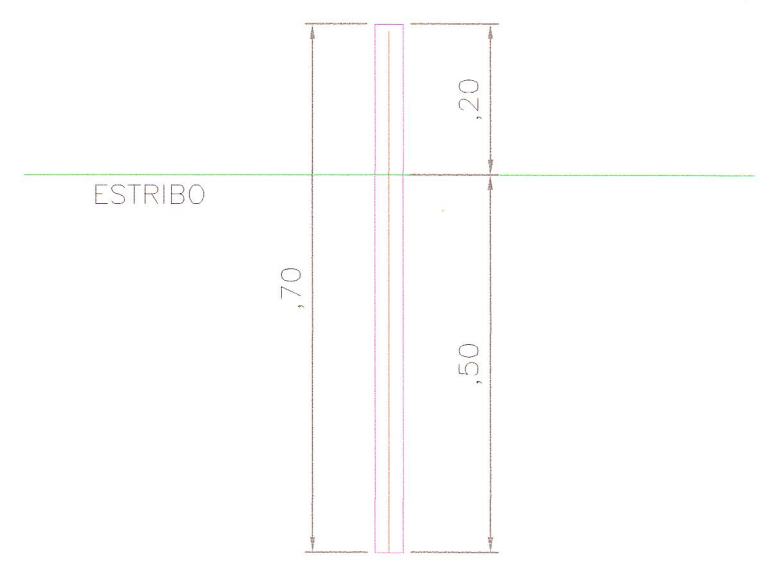

**PERNO DE ANCLAJE**  
□ 1 3/8"x700 mm.  
ESC. 1:10

**BARRA DE ANCLAJE**  
Esc.: 1/10

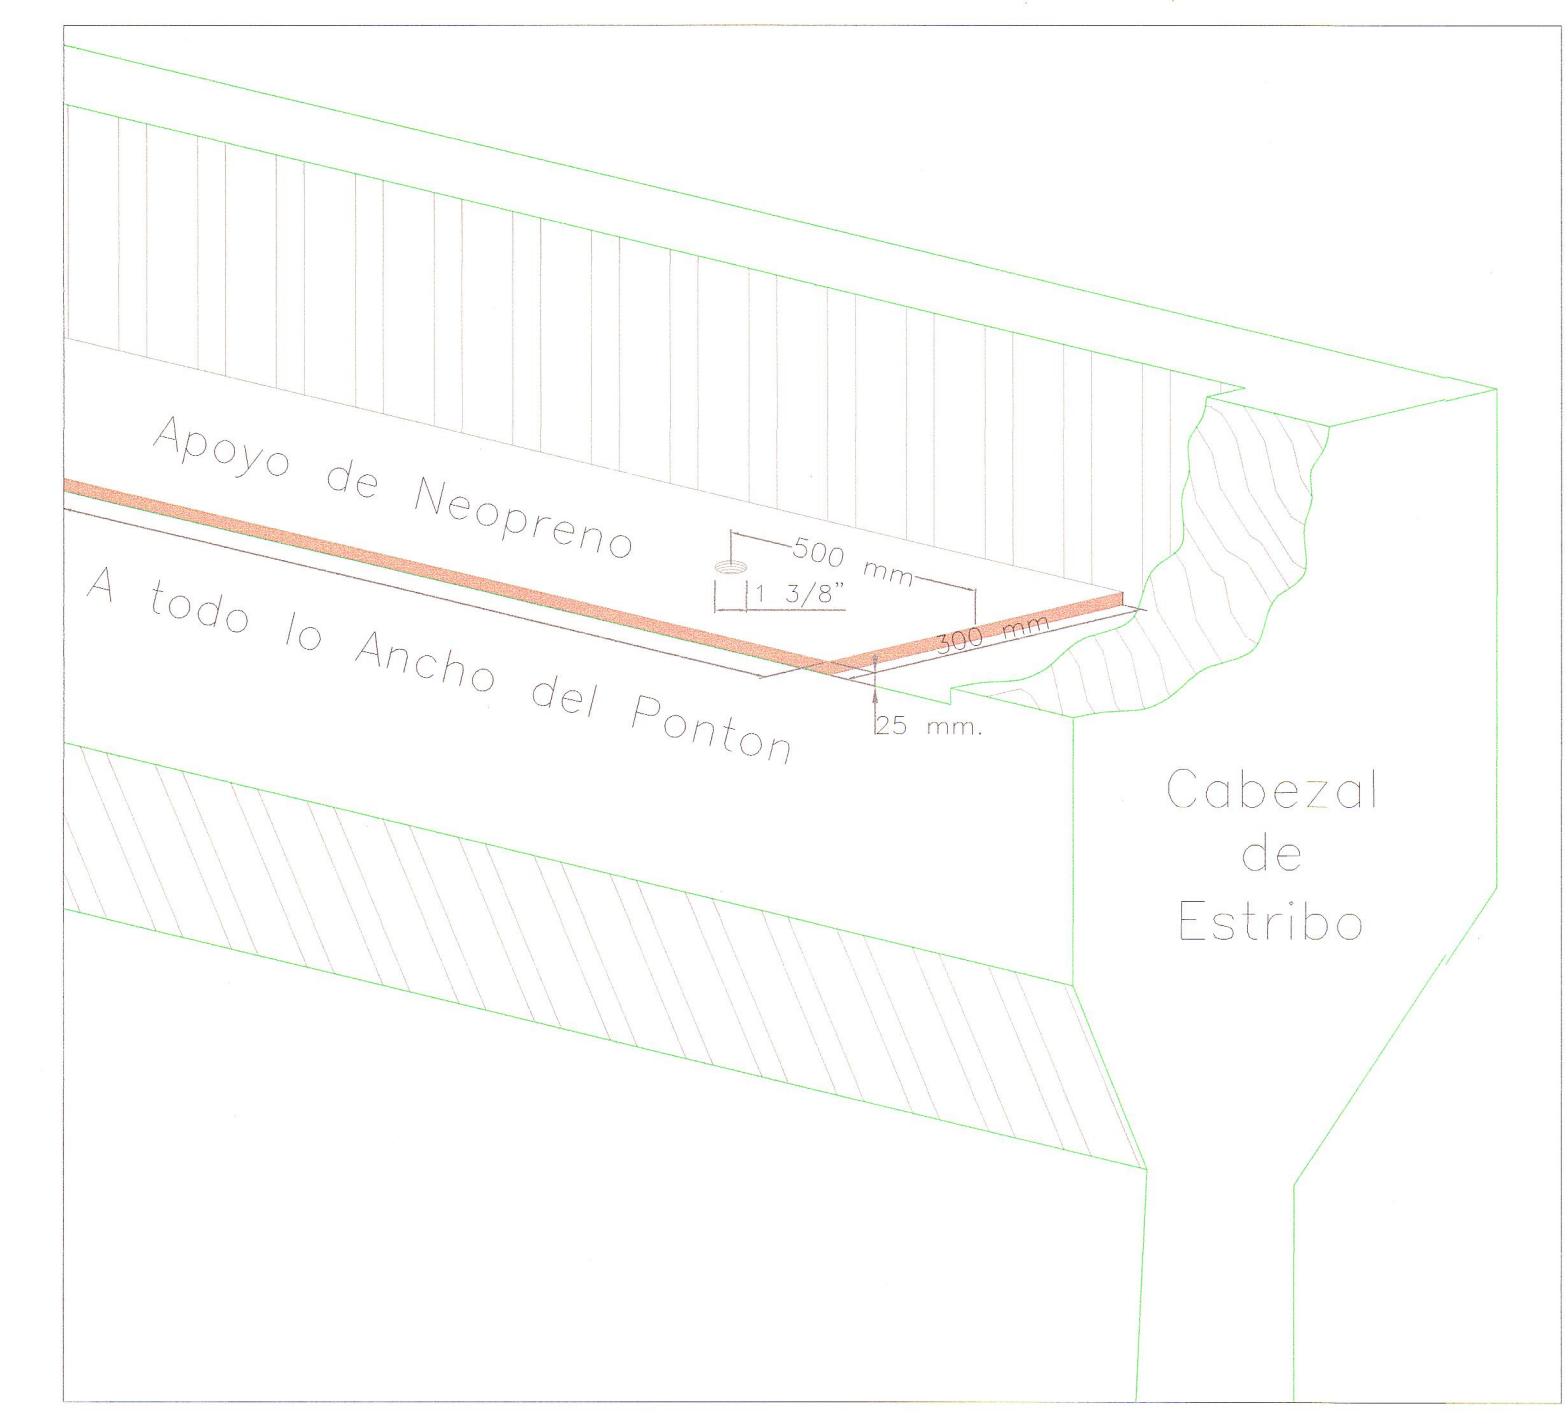

**APOYO DE NEOPRENO**  
ESCALA : 1/15

ESPECIFICACIONES	
- NEOPRENO :	DUREZA 60 SHORE (300 x 25 mm) *ancho del puente
- PERNOS EN BARANDAS :	ASTM A307
- 3 PERNOS DE ANCLAJE EN APARATO DE APOYO :	ESPACIADOS A 3.65 m.
- SEPARACIÓN ENTRE PERNO Y EL BORDE DE LOSA :	50 CM

**JNR Consultores S.A.**  
Javier Francisco Talpa Carbajal  
Esp. Estructuras  
Ing. Civil - CP 88 52550

**JNR CONSULTORES S.A.**  
Ing. ENRIQUE COX CASSINELLI  
Jefe de Proyecto  
C.I.P. 22854