


REVISIÓN:	

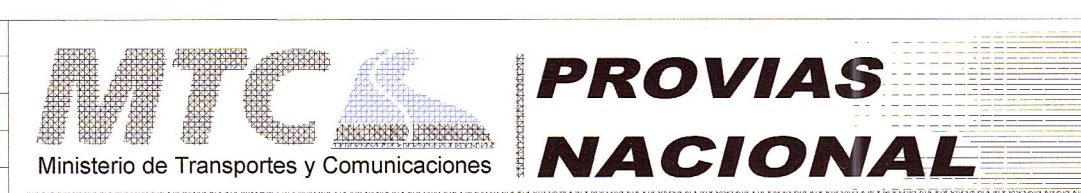

CONTRATO DE CONSULTORIA DE OBRA  
N° 066-2010-MTC/20

TÍTULO DEL PROYECTO  
ELABORACION DEL ESTUDIO DE FACTIBILIDAD Y DEFINITIVO DE LA CARRETERA  
RODRIGUEZ DE MENDOZA - EMPALME RUTA PE-5N (LA CALZADA), TRAMO: SELVA ALEGRE - LA CALZADA

DESIGNACION  
P.TE. PUCACACA  
ACCESO PROVISIONAL  
SECCIONES TRANSVERSALES  
KM 0+000.00 - KM 0+200.00



JEFE PROYECTO: E. COX CASSINELLI	APROBADO: J. ARROYO R.	ESCALA: 1/200	PLANO N°: E-02-09 A
ING. TRAZO: A. CHOQUE LEON	DIBUJO: J. ARROYO R.	FECHA: 06/12	

JNR Consultores S.A.  
Javier Francisco Talpe Carbajal  
Esp. Estructuras  
Ing Civil CIP Nº 52550

JNR CONSULTORES S.A.  
ING. ENRIQUE COX CASSINELLI  
Jefe de Proyecto  
C.I.P. 2264