


JNR Consultores S.A.  
 Javier Francisco Talpe Carbajal  
 Esp. ESTRUCTURAS  
 Ing. Civil. CP N° 52350



JNR CONSULTORES S.A.  
 Ing. ENRIQUE COX CASSINELLI  
 Jefe de Proyecto  
 CUR 10261



REVISIÓN:	

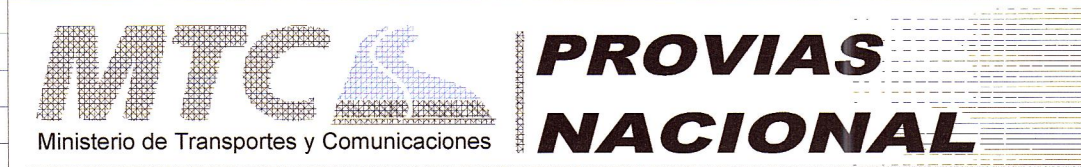

CONTRATO DE CONSULTORIA DE OBRA  
 N° 066-2010-MTC/20

TÍTULO DEL PROYECTO  
 ELABORACION DEL ESTUDIO DE FACTIBILIDAD Y DEFINITIVO DE LA CARRETERA  
 RODRIGUEZ DE MENDOZA - EMPALME RUTA PE-5N (LA CALZADA), TRAMO: SELVA ALEGRE - LA CALZADA

DESIGNACION :  
 PTE. PUCACACA  
 ACCESO PROVISIONAL  
 SECCIONES TRANSVERSALES  
 KM 0+210.00 - KM 0+276.96



JEFE PROYECTO : E. COX CASSINELLI	APROBADO :	ESCALA : 1/200	PLANO N° E-02-09
ING. TRAZO : A. CHOQUE LEON	DIBUJO : J. ARROYO R.	FECHA : 06/12	B