


UBICACIÓN DEL PUENTE
OCHIQUE

JNR Consultores S.A.
 Javier Francisco Talpe Carbajal
 Esp. ESTRUCTURAS
 Ing Civil CIP 4452550

JNR CONSULTORES S.A.
 Ing. ENRIQUE COX CASSINELLI
 C.I.P. 22684



REVISIÓN:	

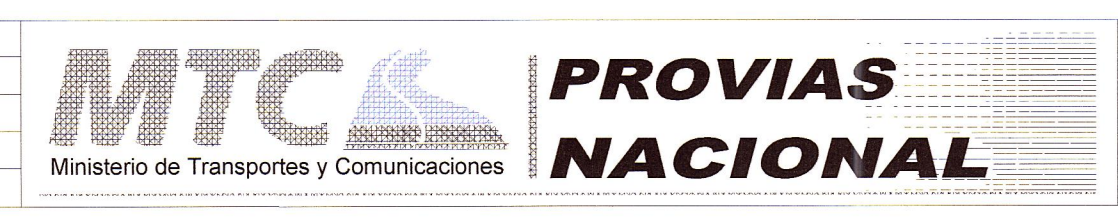

CONTRATO DE CONSULTORIA DE OBRA
 N° 066-2010-MTC/20

TITULO DEL PROYECTO
 ELABORACION DEL ESTUDIO DE FACTIBILIDAD Y DEFINITIVO DE LA CARRETERA
 RODRIGUEZ DE MENDOZA - EMPALME RUTA PE-5N (LA CALZADA), TRAMO: SELVA ALEGRE - LA CALZADA

DESIGNACION
 PTE. OCHIQUE
 LEVANTAMIENTO TOPOGRAFICO
 KM 20+108.30



JEFE PROYECTO : E. COX CASSINELLI	APROBADO :	ESCALA : 1/1500	PLANO N°
ING. TRAZO : A. CHOQUE LEON	DIBUJO : HI. CABANILLAS	FECHA : 06/12	E-03-01