



VISTA GENERAL
ESC.: 1/100

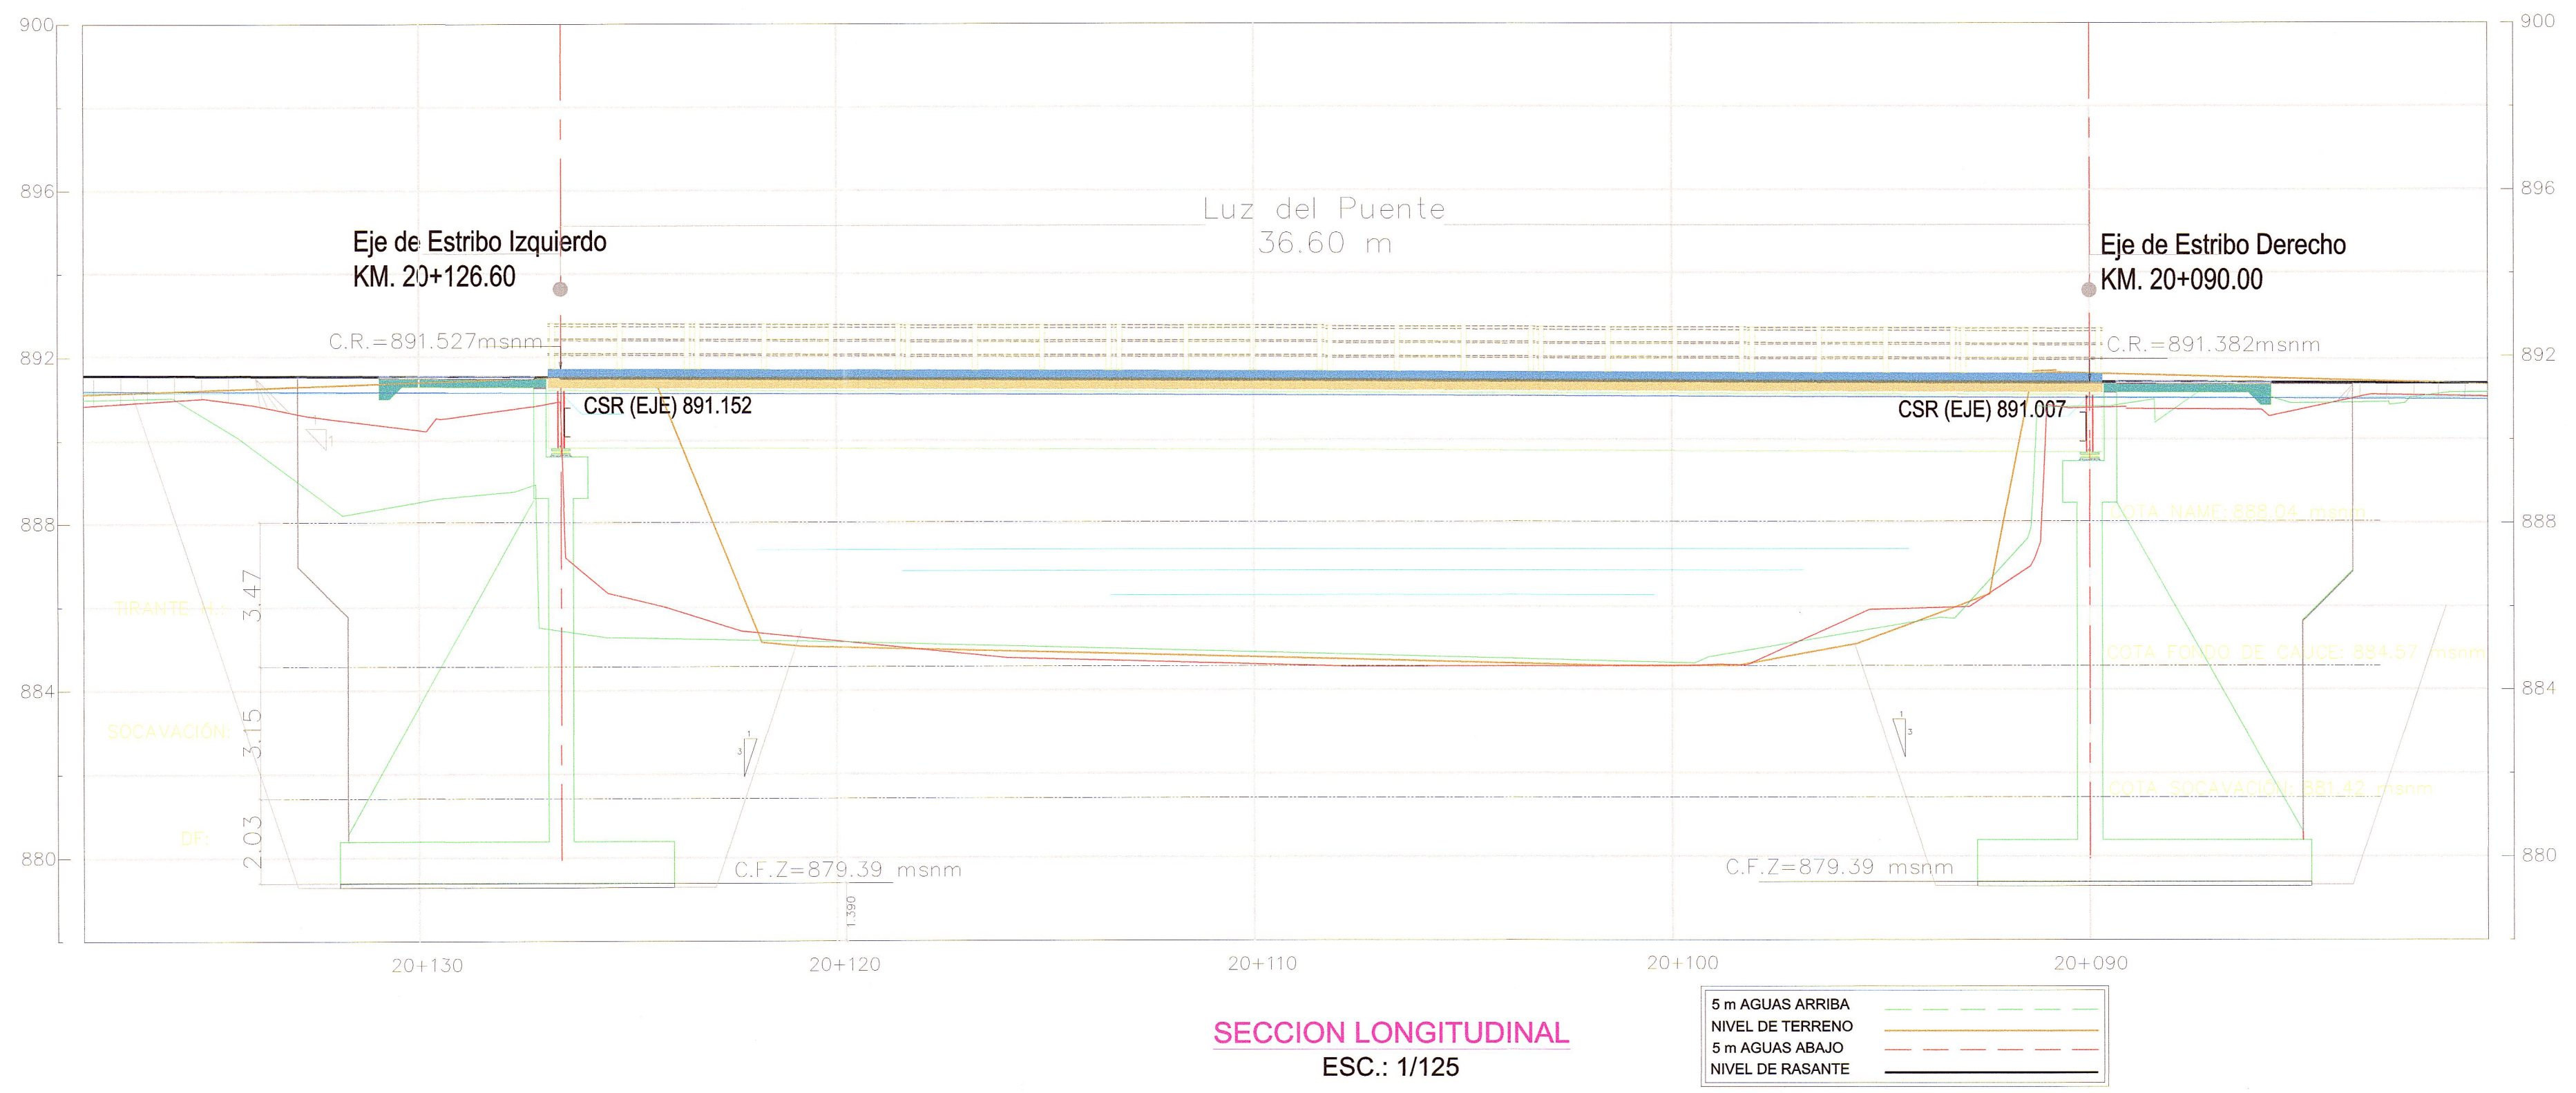

SECCION LONGITUDINAL
ESC.: 1/125

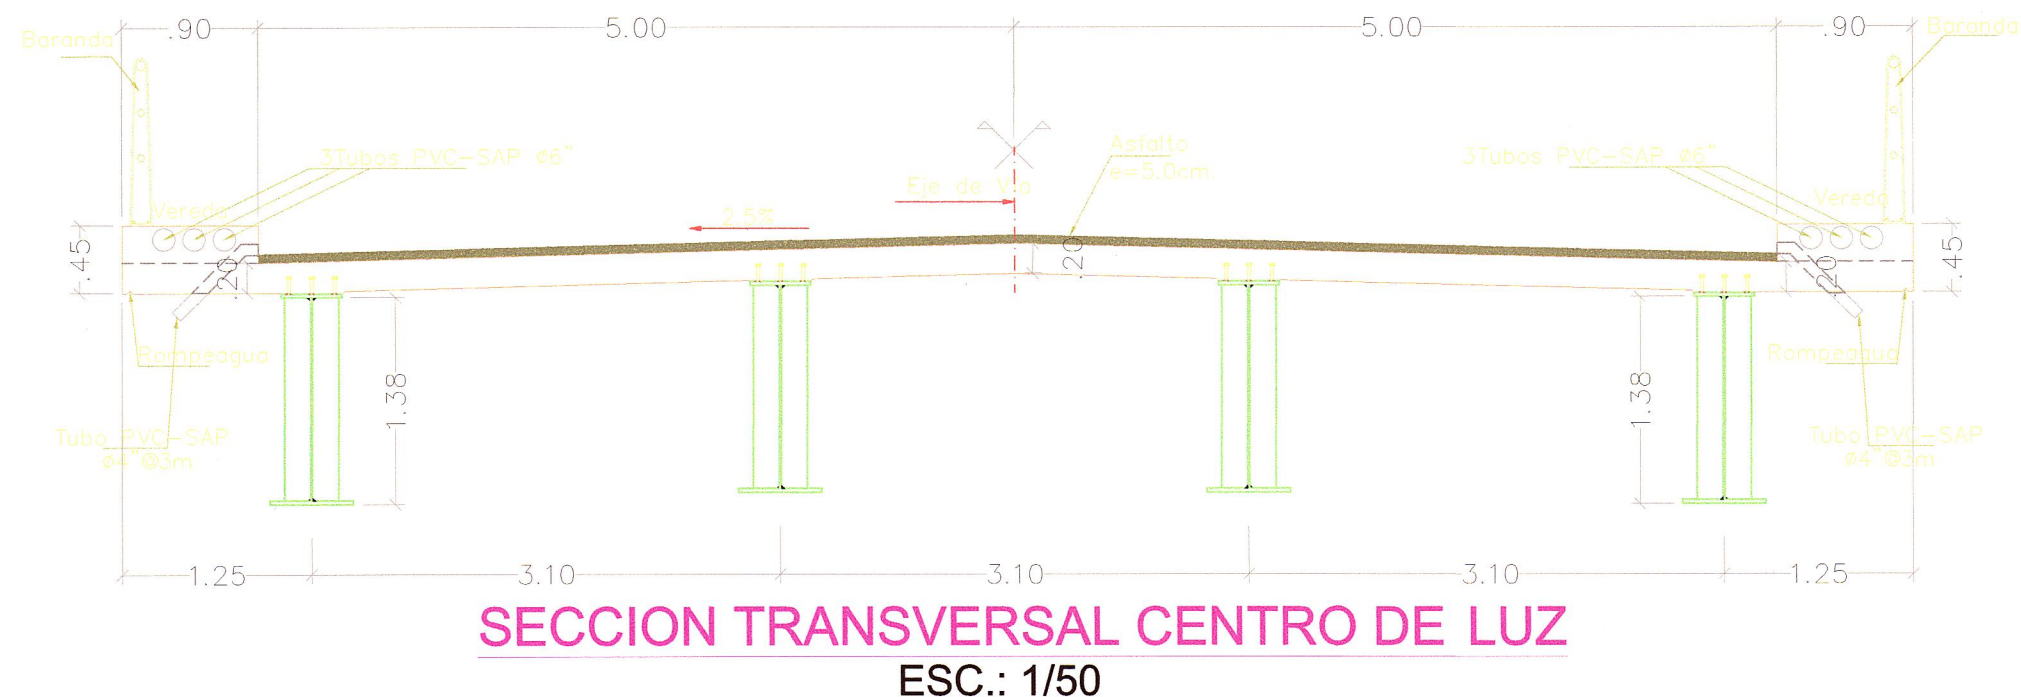

SECCION TRANSVERSAL CENTRO DE LUZ
ESC.: 1/50

**ESPECIFICACIONES TÉCNICAS
RELLENO EN EL CAUCE DEL RIO**

Se rellenará con bolonería el cauce del río, culminado la excavación hasta nivel de desplante del terreno de fundación de acuerdo a los Estudio Preliminares.

El relleno con bolonería se realizará en el cauce del río hasta nivel fondo de cauce natural. A excepción de la zona adyacente a las zapatas y pantallas de los estribos la cual se rellena con material propio en capas de 0.30 de espesor con una compactación al 95% MDS.

JNR Consultores S.A.
Javier Francisco Talpe Carbajal
Eje Estructuras
Ing. Civil CP Nº 52550

JNR CONSULTORES S.A.
Ing. ENRIQUE COX CASSINELLI
Jefe de Proyecto
C.L.P. 2006