


VISTA EN PLANTA
ESCALA 1/50



SECCION TRANSVERSAL
ESCALA 1/50

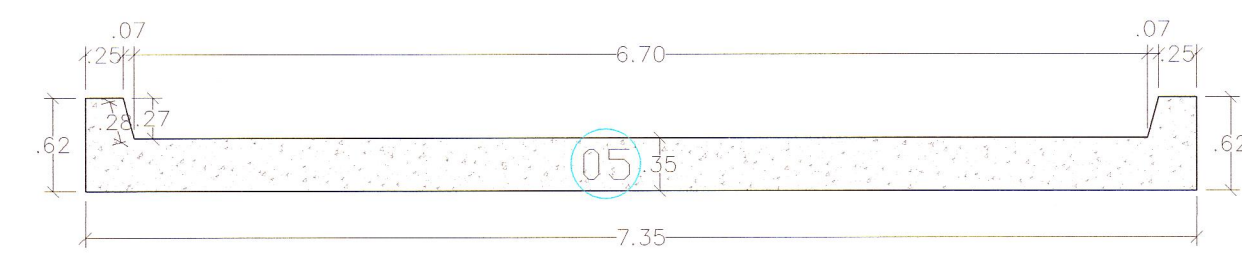

01 Vista de la superficie de rodadura



01 Vista de la superficie de rodadura



02 Vista de la junta de dilatacion




03 Vista de la junta de dilatacion



04 Vista de la pantalla del estribo y aleros



05 Vista de la losa de concreto armado

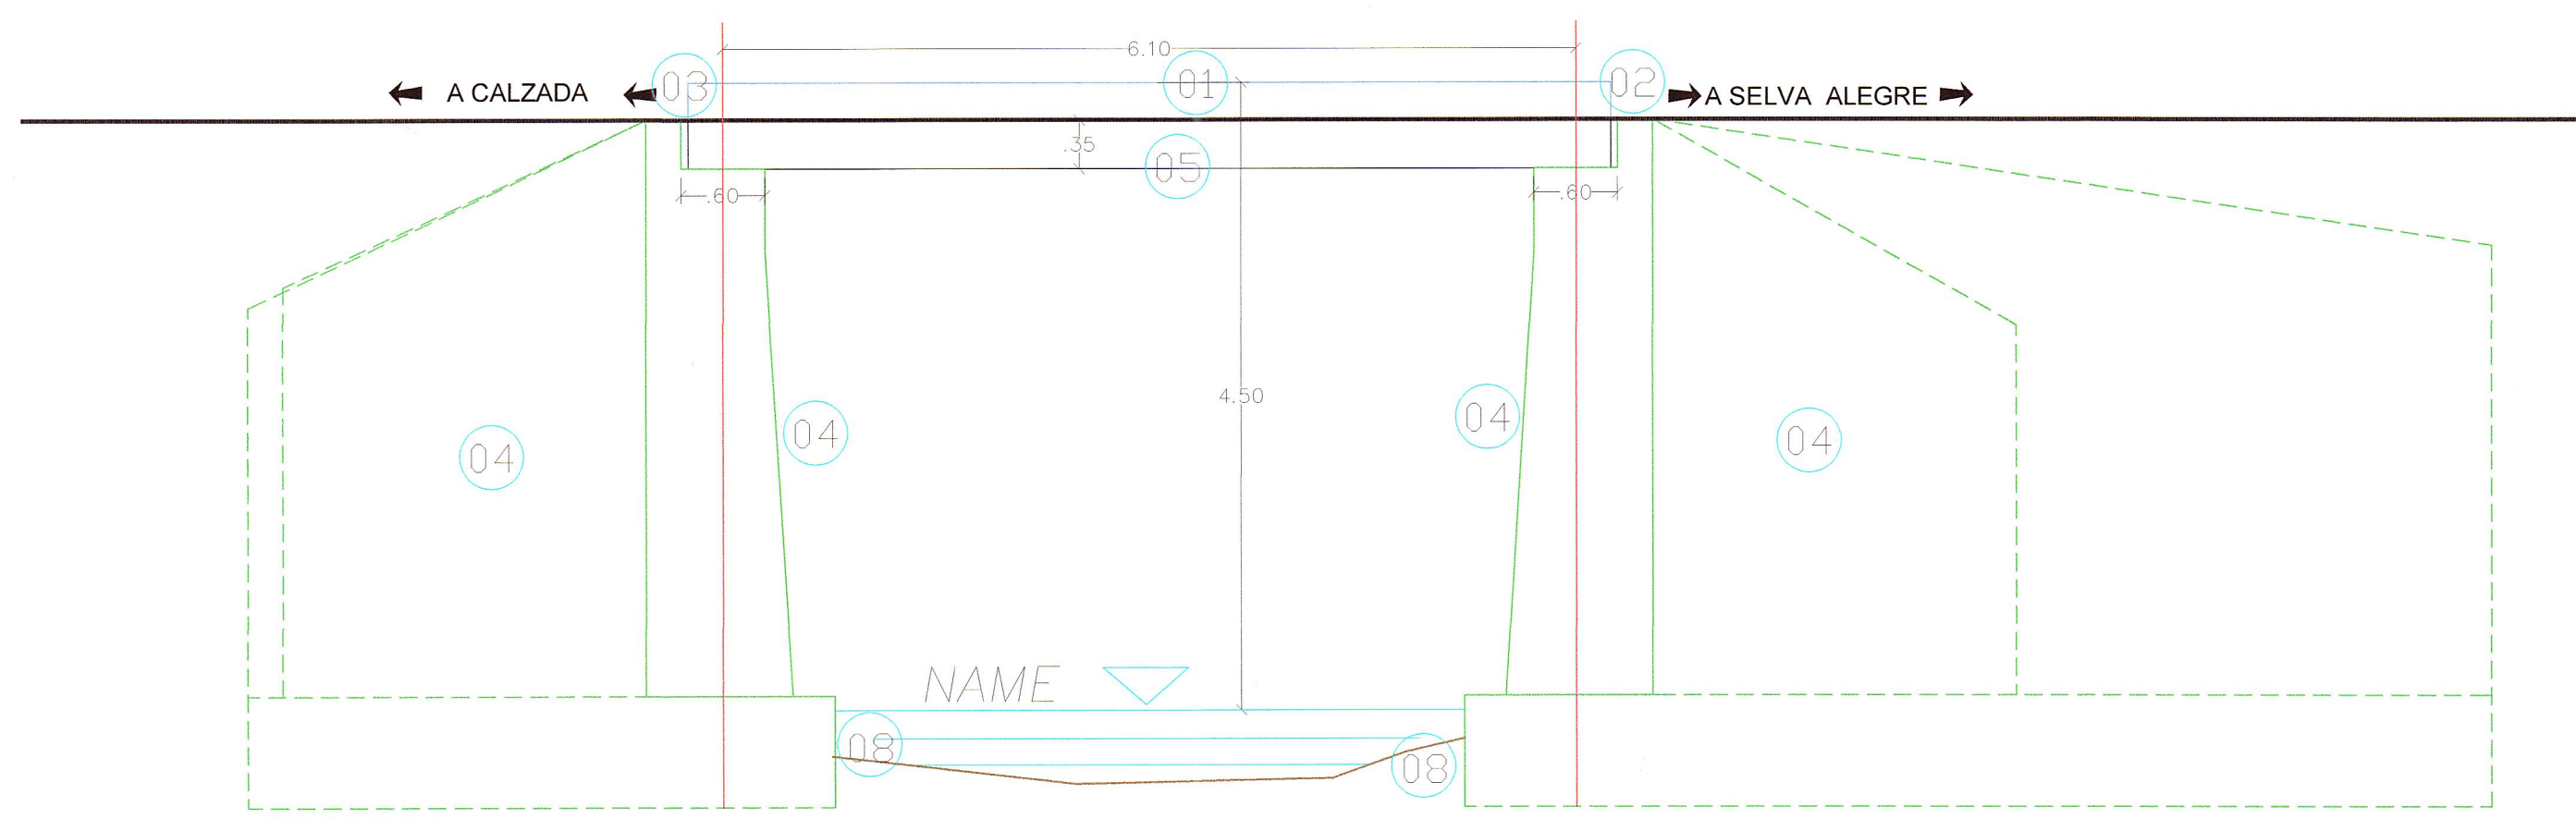

ELEVACION DEL PUENTE
ESCALA 1/50



07 Vista del ponto desde aguas arriba



08 Vista de socavacion de zapata en estribos



JNR CONSULTORES S.A.
Ing. ENRIQUE COX CASSINELLI
Exp. de Proyecto
C.I.P. 22654

JNR Consultores S.A.
Ing. Francisco Jaime Carballo
Exp. Estructuras
Ing. Civil CIP No 52550

REVISION:	



CONTRATO DE EJECUCION DE OBRA

TITULO DEL PROYECTO
PROYECTO DE MEJORAMIENTO DE LA CARRETERA RODRIGUEZ DE MENDOZA
EMPALME RUTA PE-5N; TRAMO: LA CALZADA - SELVA ALEGRE



PLANO: PONTON MANGUYACU
KM 15+521.95
EVALUACION

JEFE PROYECTO: E. COX CASSINELLI	APROBADO: H. CABANILLAS	ESCALA: Indicada	PLANO N° E-01-02
DISEÑO: ING. J. FRANCISCO TAIPE C. C.I.P. N° 52550	DIBUJO: H. CABANILLAS	FECHA: 11/2012	