


VISTA EN PLANTA
ESCALA 1/50

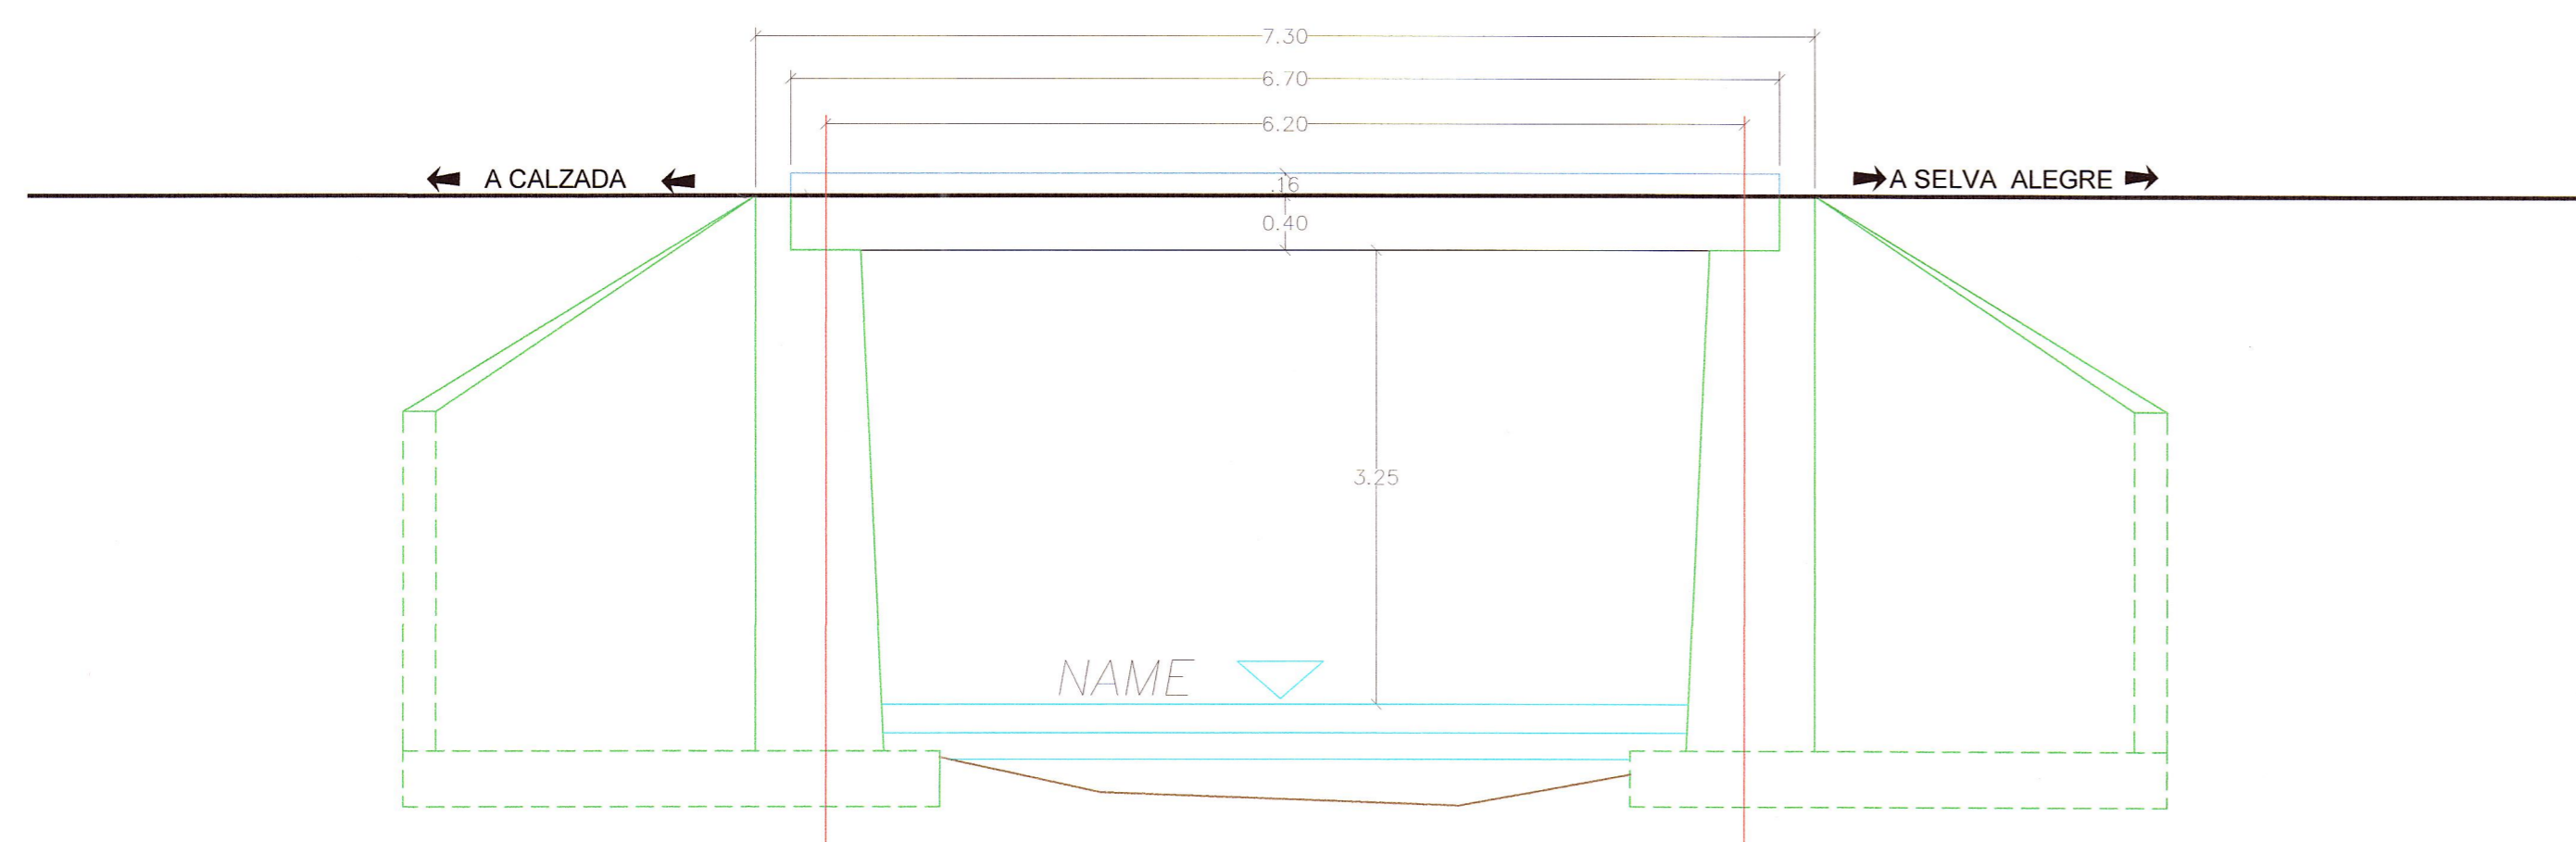

ELEVACIÓN DEL PUENTE
ESCALA 1/50



SECCION TRANSVERSAL
ESCALA 1/50

GENERALIDADES	
PUENTE	PUCACACA
TRAMO	CALZADA - SELVA ALEGRE
KM	20+021.35
SISTEMA ESTRUCTURAL:	PUENTE DE 01 TRAMO
SUPERESTRUCTURA	LOSA CONCRETO ARMADO.
SUBESTRUCTURA	02 ESTRIBOS DE C*A*
LUZ DEL PUENTE A EJE	6.20 m
NÚMERO DE TRAMOS	01
NÚMERO DE VÍAS	01
ANCHO DE VÍA	7.55 m
ALINEAMIENTO	RECTO
UBICACIÓN:	
DEPARTAMENTO	SAN MARTIN
PROVINCIA	MOYOBAMBA

JNR Consultores S.A.
 Inger Francisco Jaime Carbajal
 Exp. Estructuras
 Reg. CIP N° 52550

JNR Consultores S.A.
 Ing. ENRIQUE CASINELLI
 Exp. Estructuras
 Reg. CIP N° 22604

