



VISTA EN PLANTA  
ESCALA 1/50

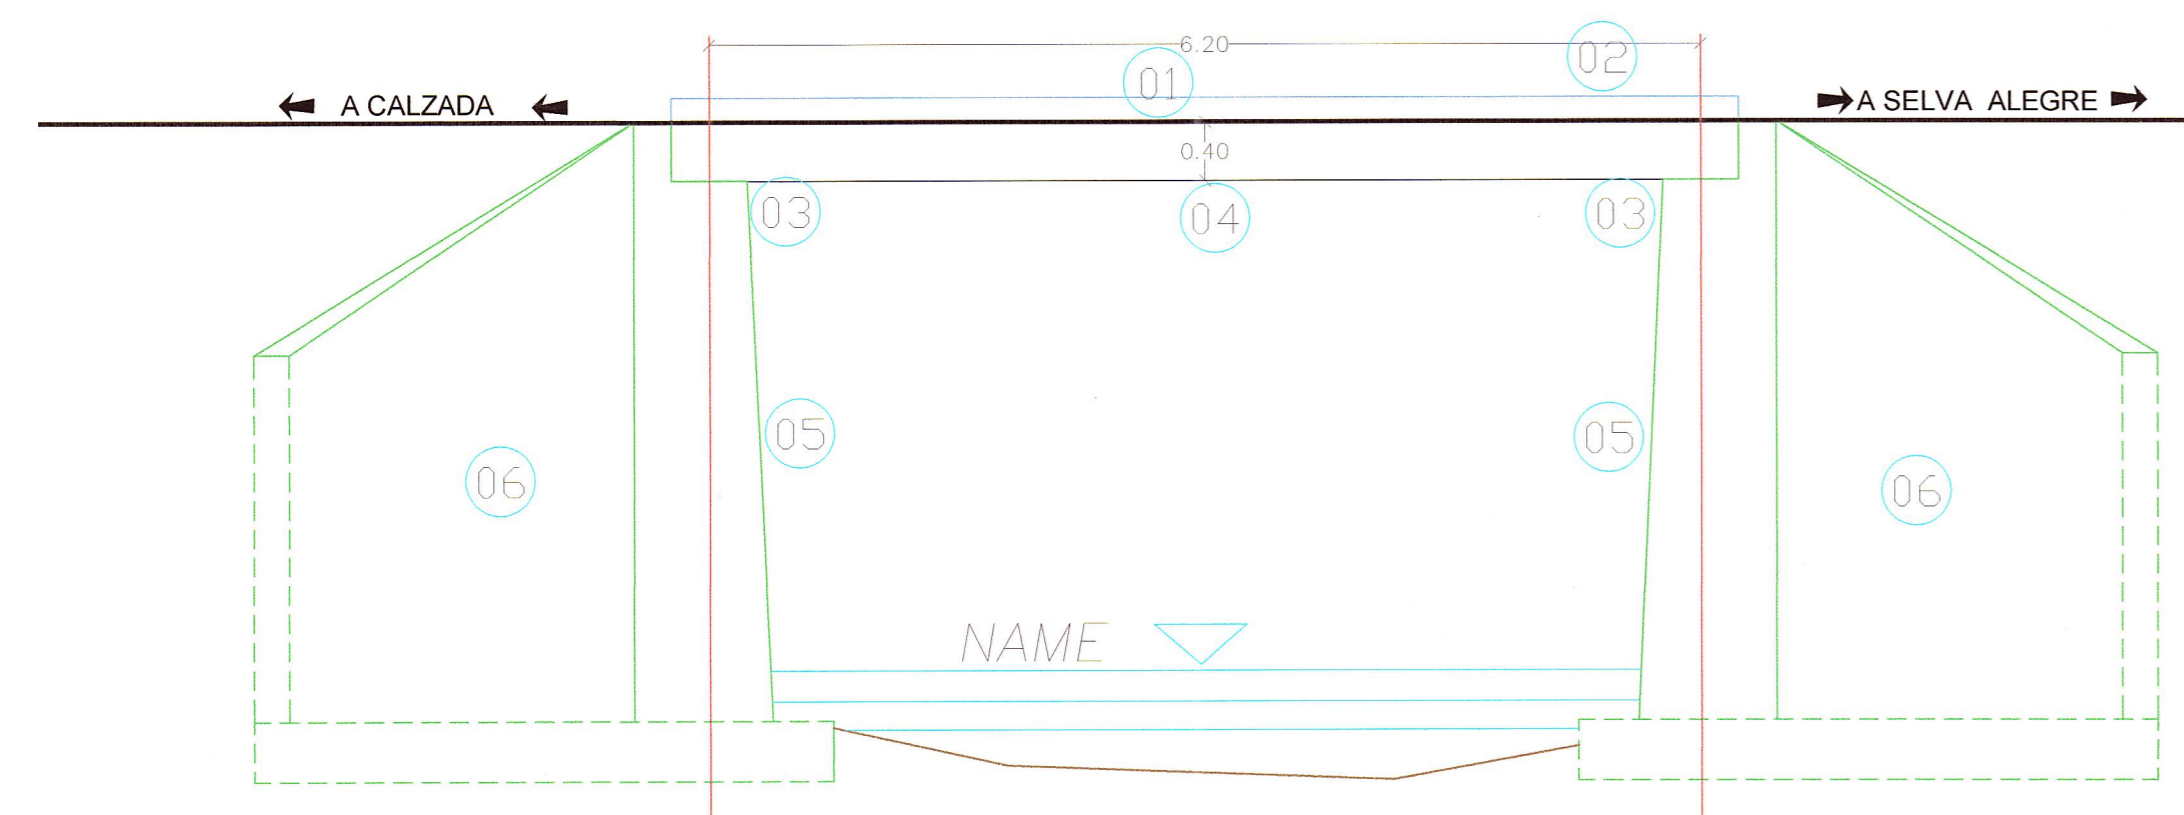

ELEVACIÓN DEL PUENTE  
ESCALA 1/50

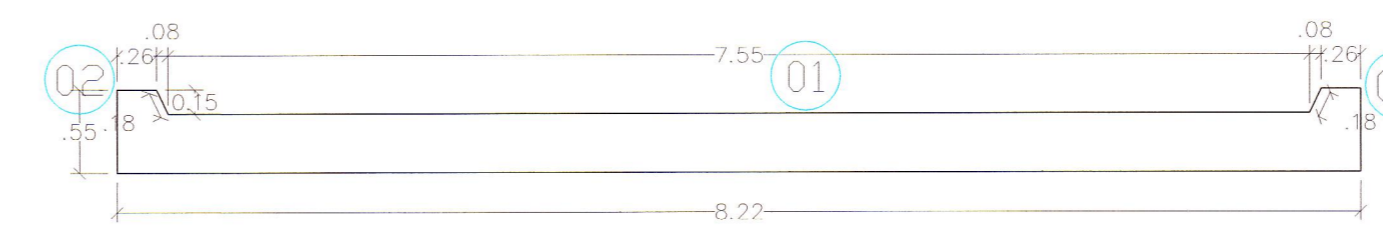

SECCION TRANSVERSAL  
ESCALA 1/50



01 Vista de la superficie de rodadura



02 Vista del parapeto de losa de concreto



03 Vista de unión losa de concreto armado y estribo



04 Vista de la losa de concreto armado



05 Vista de la pantalla estribo



06 Vista del alero del estribo



07 Vista del ponton desde aguas abajo



08 Vista del ponton desde aguas arriba

JNR Consultores S.A.

Javier Francisco Taipe Carbajal  
Exp. Estructuras  
Ing. Civil CIP 148 52590

JNR CONSULTORES S.A.

Ing. ENRIQUE COX CASSINELLI  
Exp. Estructuras  
CIP 22654



REVISIÓN:	



CONTRATO DE EJECUCION DE OBRA

TITULO DEL PROYECTO  
PROYECTO DE MEJORAMIENTO DE LA CARRETERA RODRIGUEZ DE MENDOZA  
EMPALME RUTA PE-5N; TRAMO: LA CALZADA - SELVA ALEGRE



PLANO: PONTON PUCACACA  
KM 20+021.35  
EVALUACIÓN

JEFE PROYECTO: E. COX CASSINELLI	APROBADO:	ESCALA: Indicada	PLANO N°
DISEÑO: ING. J. FRANCISCO TAIPE C. CIP. N° 52590	DIBUJO: H. CABANILLAS	FECHA: 11/2012	E-02-02