



VISTA EN PLANTA
ESC: 1:50

GENERALIDADES	
PUENTE	CUCHILLO
TRAMO	CALZADA - SELVA ALEGRE
KM	25+598.87
SISTEMA ESTRUCTURAL:	PUENTE DE 01 TRAMO
SUPERESTRUCTURA	VIGAS CONCRETO ARMADO LOSA CONCRETO ARMADO
SUBESTRUCTURA	02 ESTRIBOS DE C'A°
LUZ DEL PUENTE A EJE	7.46 m
NÚMERO DE TRAMOS	01
NÚMERO DE VÍAS	01
ANCHO DE VÍA	5.95 m
ALINEAMIENTO	RECTO
UBICACIÓN:	
DEPARTAMENTO	SAN MARTIN
PROVINCIA	MOYOBAMBA

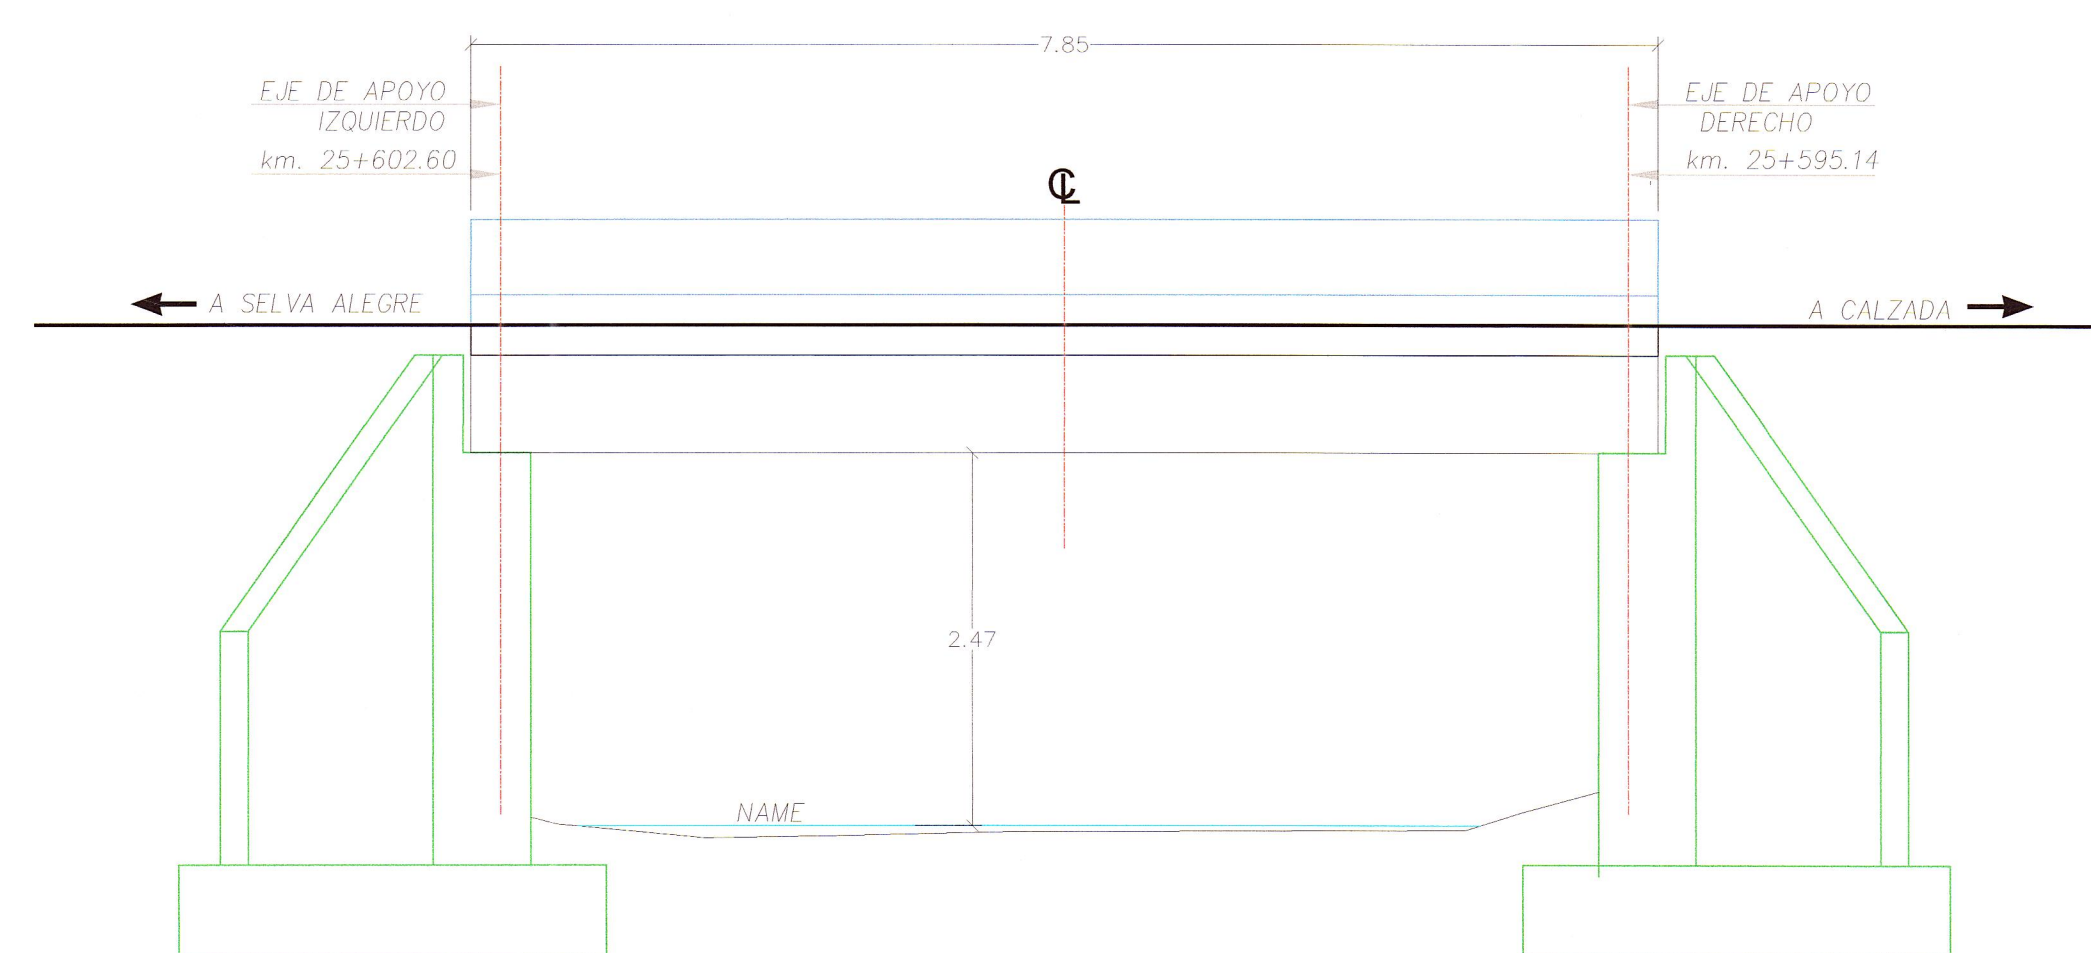

SECCION LONGITUDINAL
ESC: 1:50

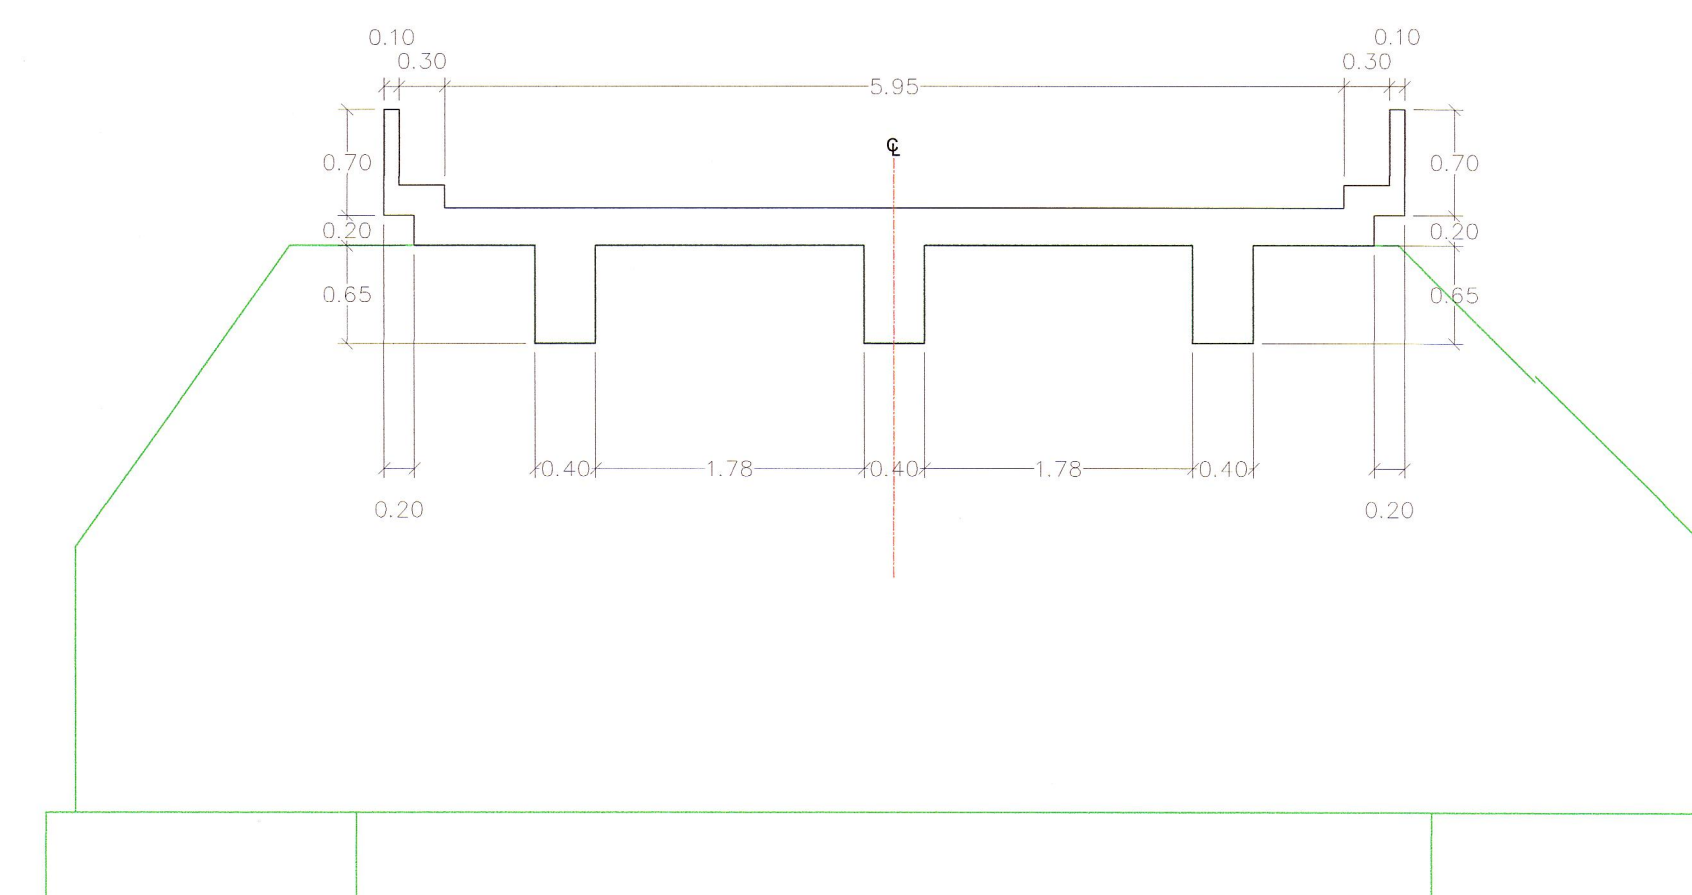

VISTA EN EL ESTRIBO
ESC: 1:50

JNR Consultores S.A.
Ing. Francisco Taipe Carbajal
Especialista Estructuras
Ing. Civil CIP Nº 52550

JNR Consultores S.A.
Ing. Estructuras
Ing. Estructuras
CIP Nº 22554

