



**VISTA EN PLANTA**  
ESC.: 1:50

GENERALIDADES	
PUENTE	REOJO
TRAMO	CALZADA - SELVA ALEGRE
KM	26+236.98
SISTEMA ESTRUCTURAL:	PUENTE DE 01 TRAMO
SUPERESTRUCTURA	VIGAS DE CONCRETO ARMADO LOSA CONCRETO ARMADO.
SUBESTRUCTURA	02 ESTRIBOS DE C'A*
LUZ DEL PUENTE	5.36 m
NÚMERO DE TRAMOS	01
NÚMERO DE VÍAS	01
ANCHO DE VÍA	5.95 m
ALINEAMIENTO	RECTO
UBICACIÓN:	
DEPARTAMENTO	SAN MARTIN
PROVINCIA	MOYOBAMBA

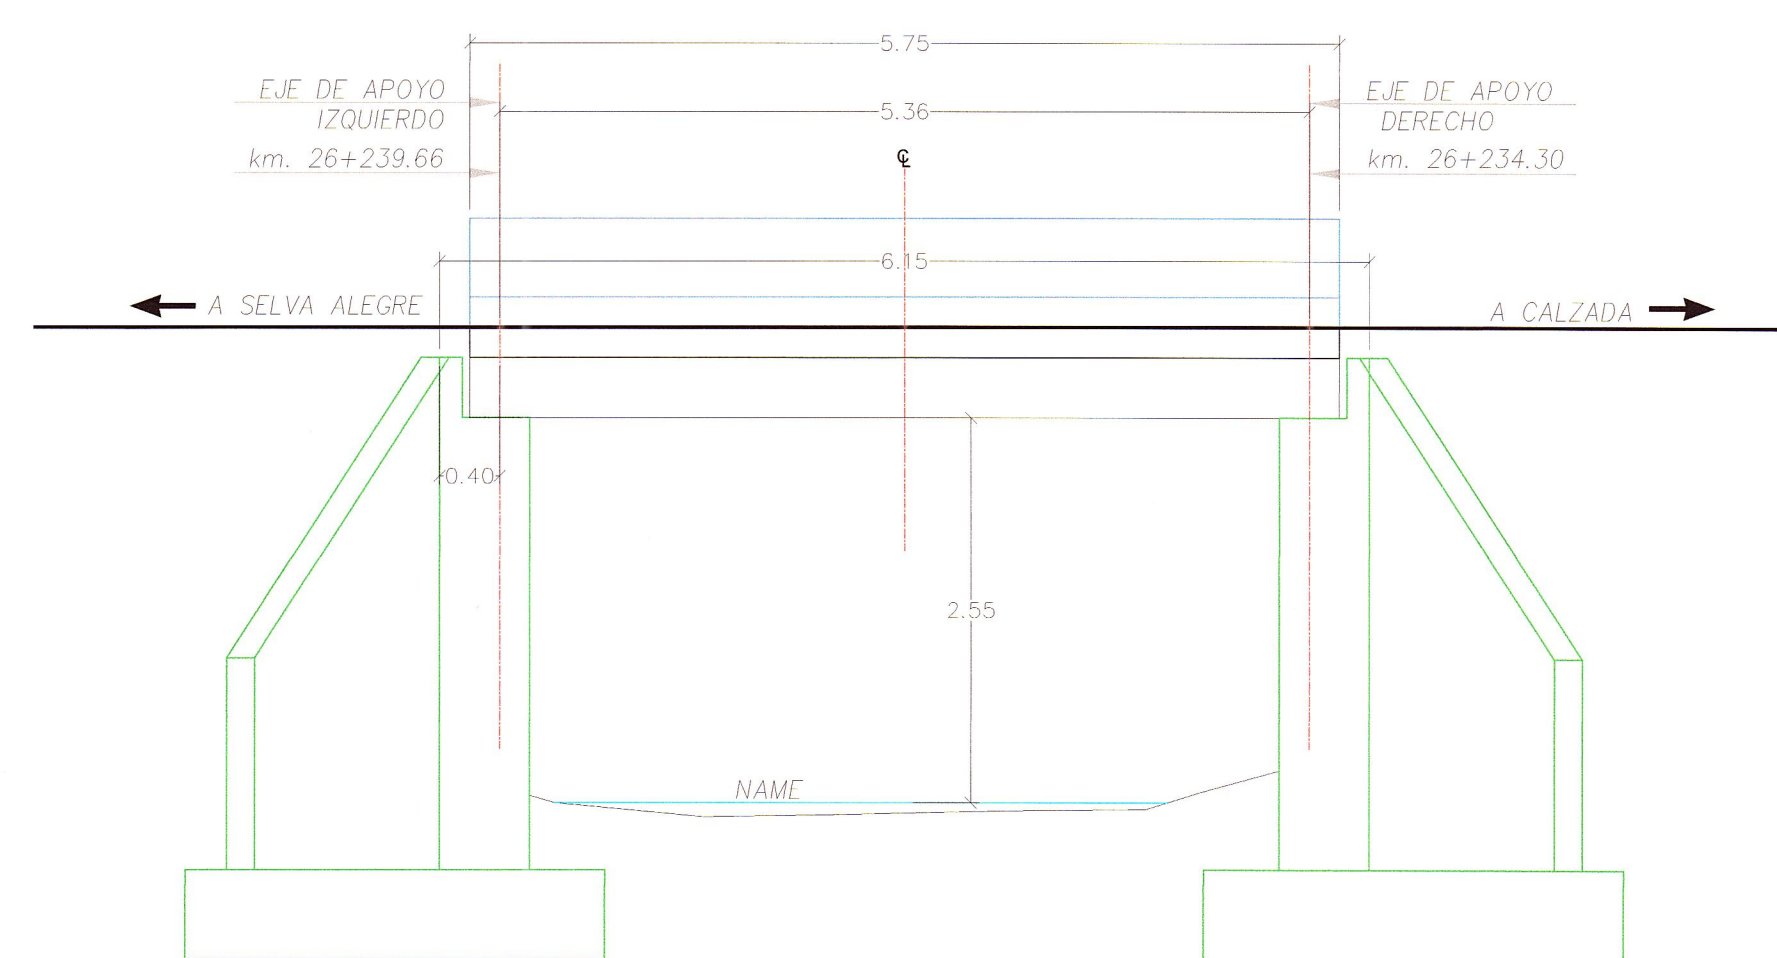

**SECCION LONGITUDINAL**  
ESC.: 1:50

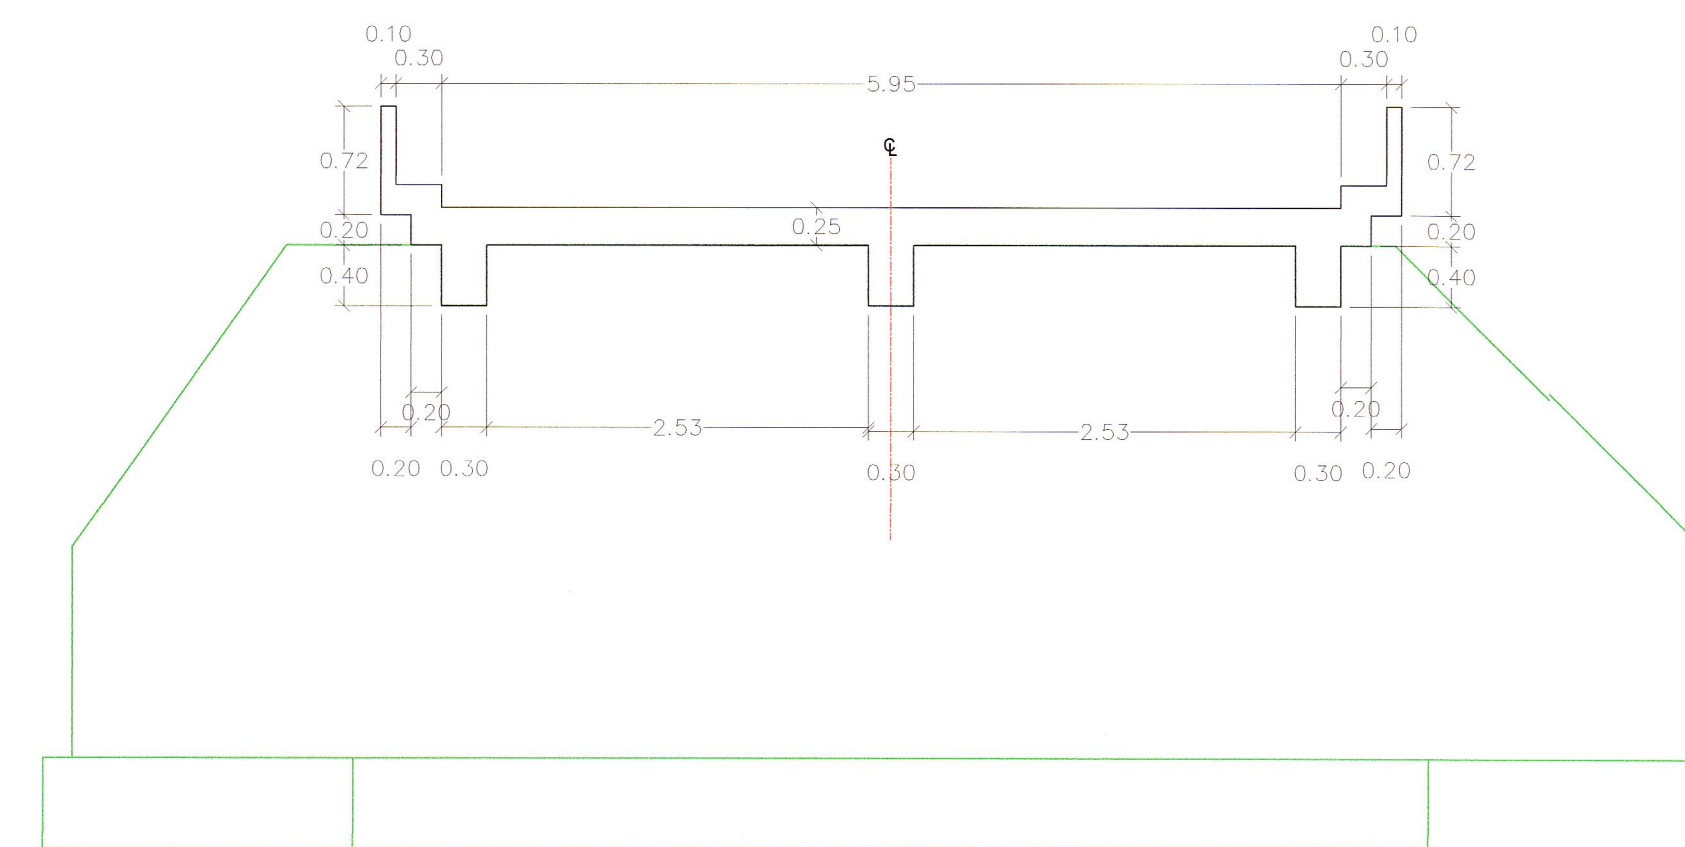

**VISTA EN EL ESTRIBO**  
ESC.: 1:50

JNR Consultores S.A.  
Ing. Francisco Talpe Carbajal  
Esp. Estructuras  
Reg. CIP Nº 52550

JNR CONSULTORES S.A.  
Ing. FRANCISCO COX CASSINELLI  
CIP Nº 22854

