


PERFIL DEL
ESCALAS
HORIZONTAL = 1/500
VERTICAL = 1/50

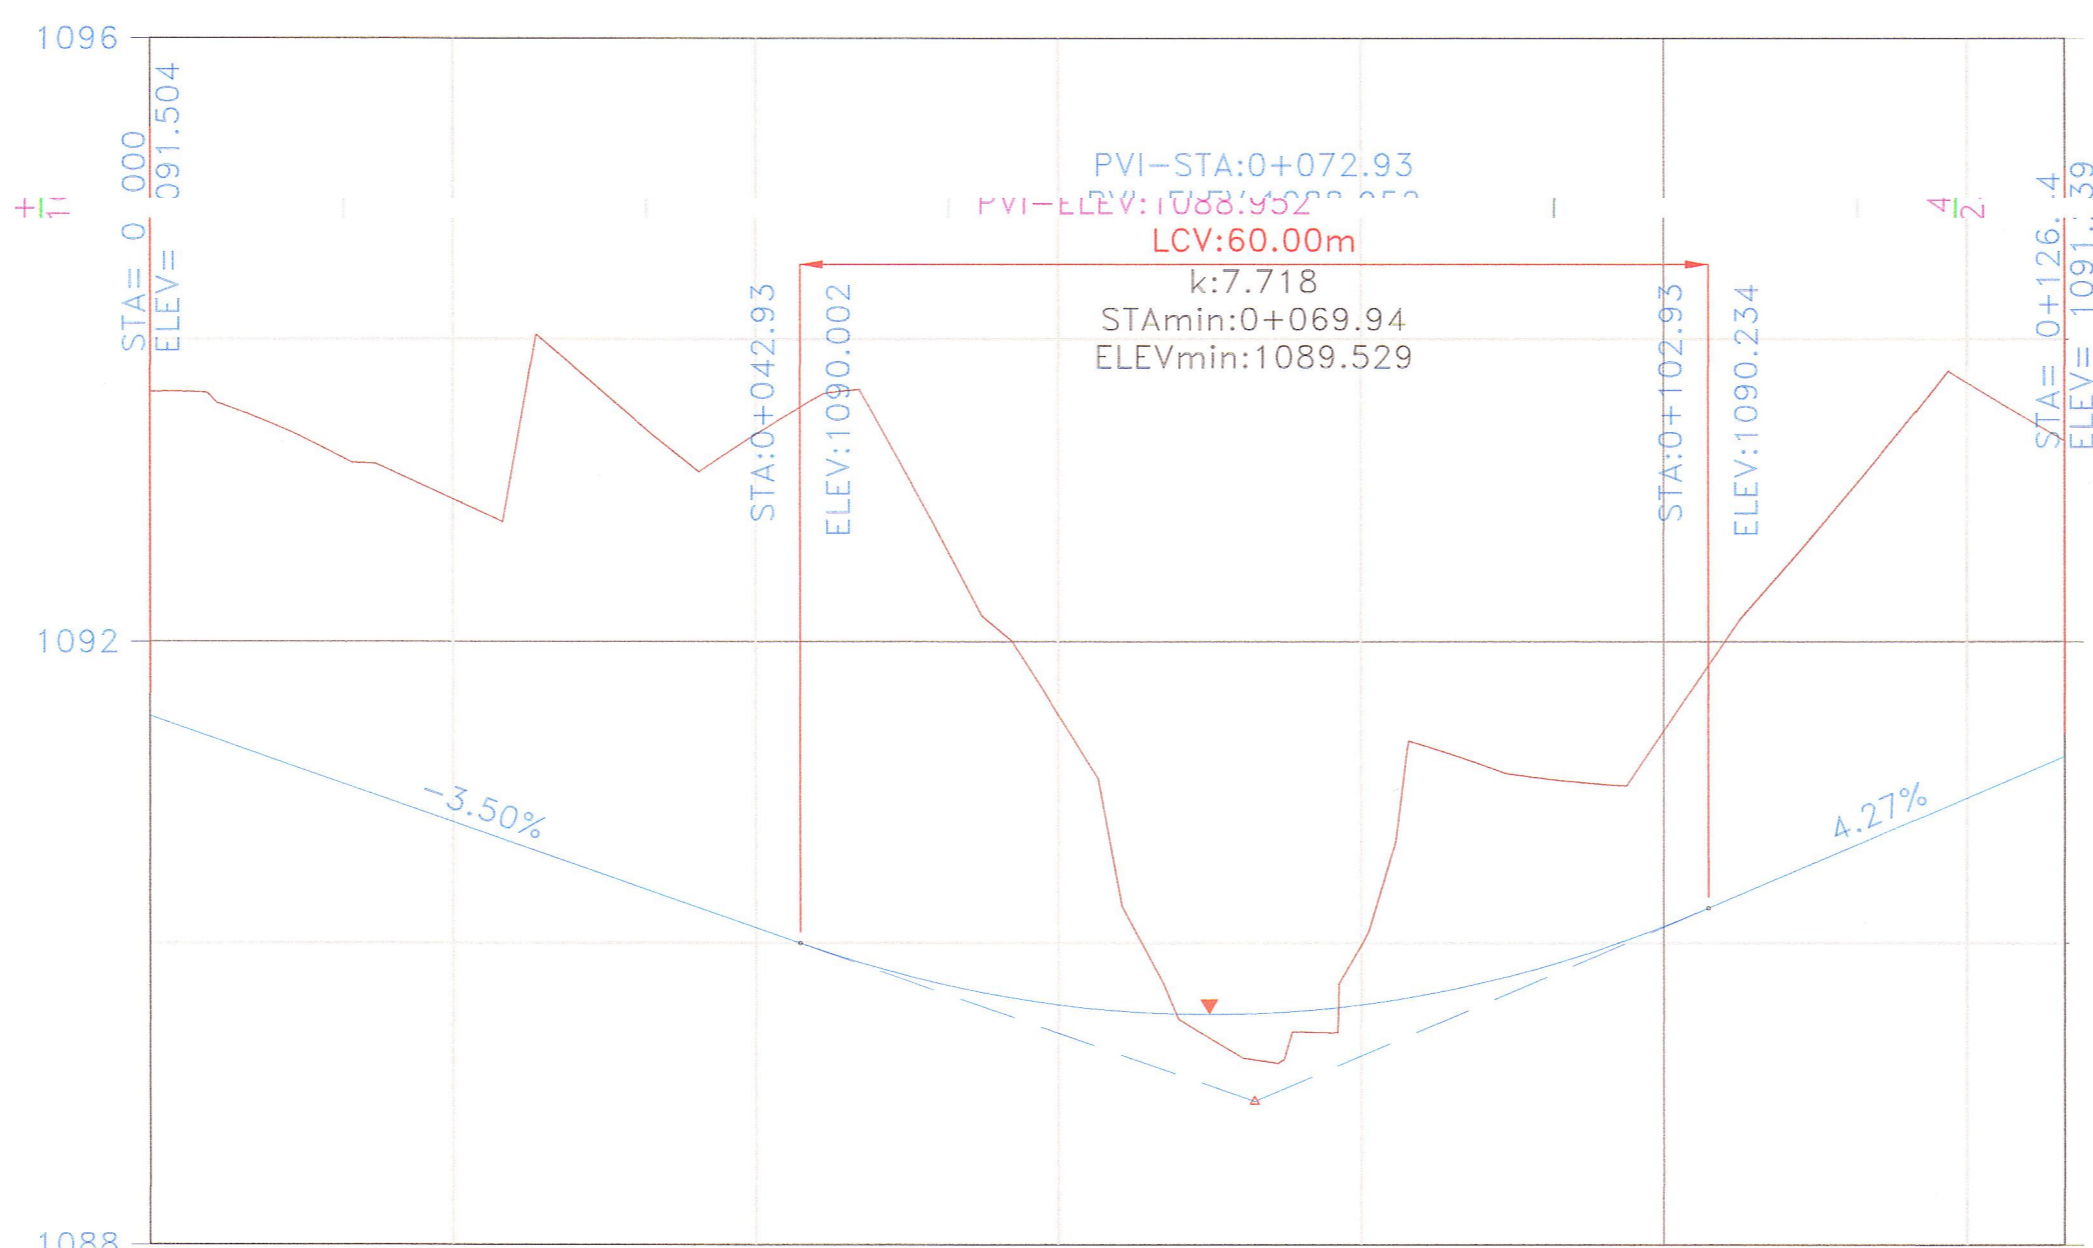


Progresivas	0+020	0+040	0+060	0+080	0+100	0+120	0+126.44
Cota Rasante	1090.80	1090.10	1089.59	1089.59	1090.11	1090.96	1091.39
Cota Terreno	1092.94	1093.38	1091.51	1089.99	1091.41	1093.72	1094.44
Alineamiento	R: 45.00 α: 14°31'30"		R: 60.00 α: 19°31'13"		R: 50.00 α: 23°53'09"		R: 50.00 α: 23°52'57"

JNR Consultores S.A.
Javier Francisco Talpe Carballo
Esp. Estructuras
Ing Civil CIP Nº 52550

JNR CONSULTORES S.A.
ING. ENRIQUE COX CASSINELLI
Jefe de Proyecto
C.I.P. 26654

REVISIÓN:	

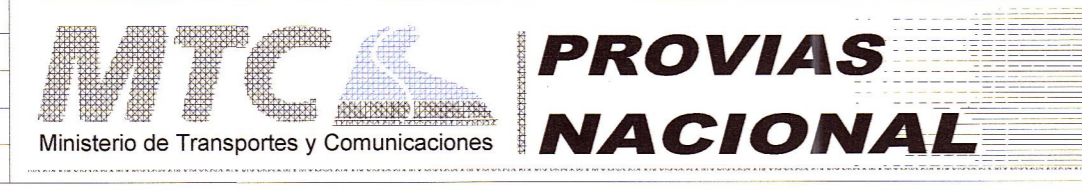

CONTRATO DE CONSULTORIA DE OBRA
N° 066-2010-MTC/20

TÍTULO DEL PROYECTO
ELABORACION DEL ESTUDIO DE FACTIBILIDAD Y DEFINITIVO DE LA CARRETERA
RODRIGUEZ DE MENDOZA - EMPALME RUTA PE-5N (LA CALZADA), TRAMO: SELVA ALEGRE - LA CALZADA

DESIGNACION
LEVANTAMIENTO TOPOGRAFICO ACCESO
(PONTON REOJO KM 26+237.00 - KM 26+245.00)
ACCESO KM 0+000.00 - KM 0+126.00



JEFE PROYECTO: E. COX CASSINELLI	APROBADO: H. CABANILLAS	ESCALA INDICADA: FECHA: 06/12	PLANO N°: LTA 07
-------------------------------------	----------------------------	-------------------------------------	------------------------