


PERFIL ESCALAS HORIZONTAL = 1/1000 VERTICAL = 1/100

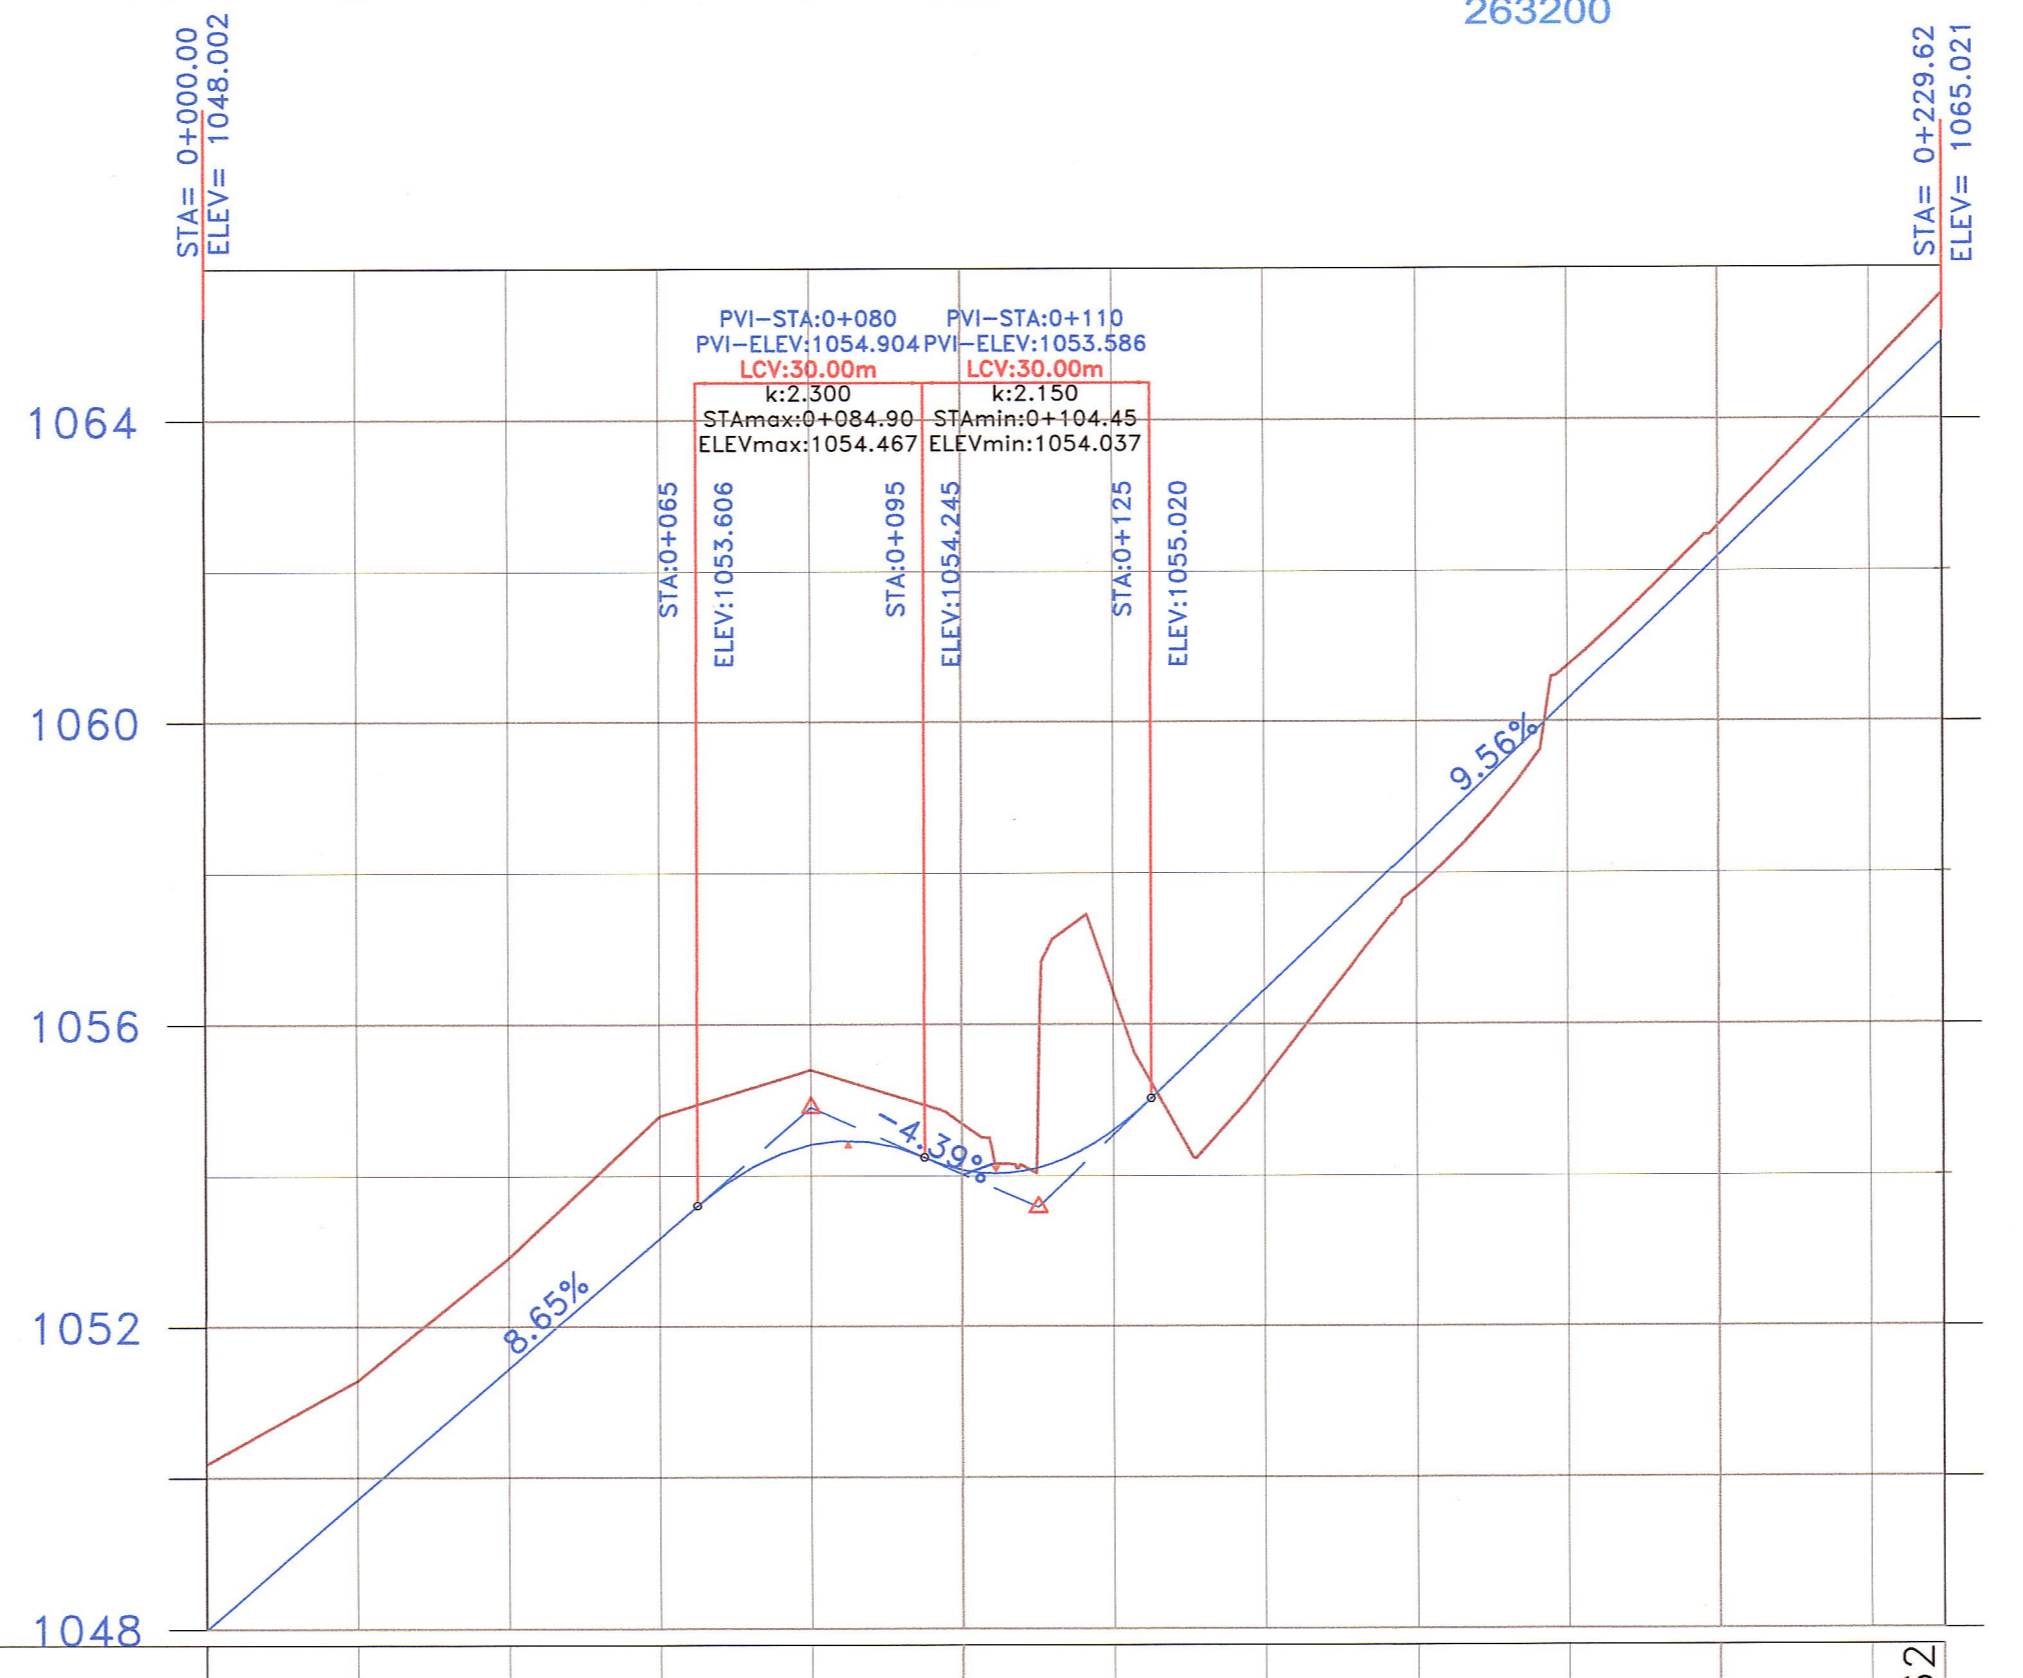


Progresivas	0+000	0+020	0+040	0+060	0+080	0+100	0+120	0+140	0+160	0+180	0+200	0+220	0+229.62
Cota Rasante	1048.00	1049.72	1051.44	1053.17	1054.41	1054.08	1054.60	1056.45	1058.37	1060.28	1062.19	1064.10	1065.02
Cota Terreno	1050.18	1051.29	1052.91	1054.79	1055.39	1054.68	1056.44	1055.28	1057.80	1060.73	1062.59	1064.66	1065.66
Alineamiento	L: 67.91		R: 30.00 α: 68°31'58"		L: 45.96		R: 150.00 α: 15°16'18"		L: 39.89				

JNR CONSULTORES S.A.
Ing. Andrés 'Chirique' León
Topografía, Trazo y Diseño
CIP: 88785

JNR CONSULTORES S.A.
Ing. ENRIQUE COX CASSINELLI
Ingeniero de Proyecto
C.I.R. 22894



REVISIÓN:	

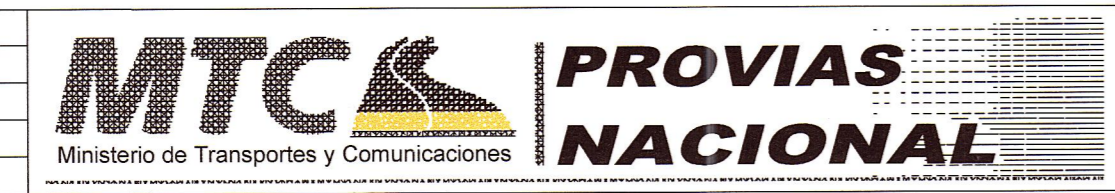

CONTRATO DE CONSULTORIA DE OBRA
N° 066-2010-MTC/20

TÍTULO DEL PROYECTO
ELABORACION DEL ESTUDIO DE FACTIBILIDAD Y DEFINITIVO DE LA CARRETERA
RODRIGUEZ DE MENDOZA - EMPALME RUTA PE-5N (LA CALZADA), TRAMO: SELVA ALEGRE - LA CALZADA

DESIGNACION:
LEVANTAMIENTO TOPOGRAFICO ACCESO
(PONTON CUCHILLO KM 25+591.70 - KM 25+603.05)
ACCESO KM 0+000.00 - KM 0+229.62



JEFE PROYECTO: E. COX CASSINELLI	APROBADO:	ESCALA: INDICADA	PLANO N° LTA
ING. TRAZO: A. CHOQUE LEON	DIBUJO: H. CABANILLAS	FECHA: 06/12	06