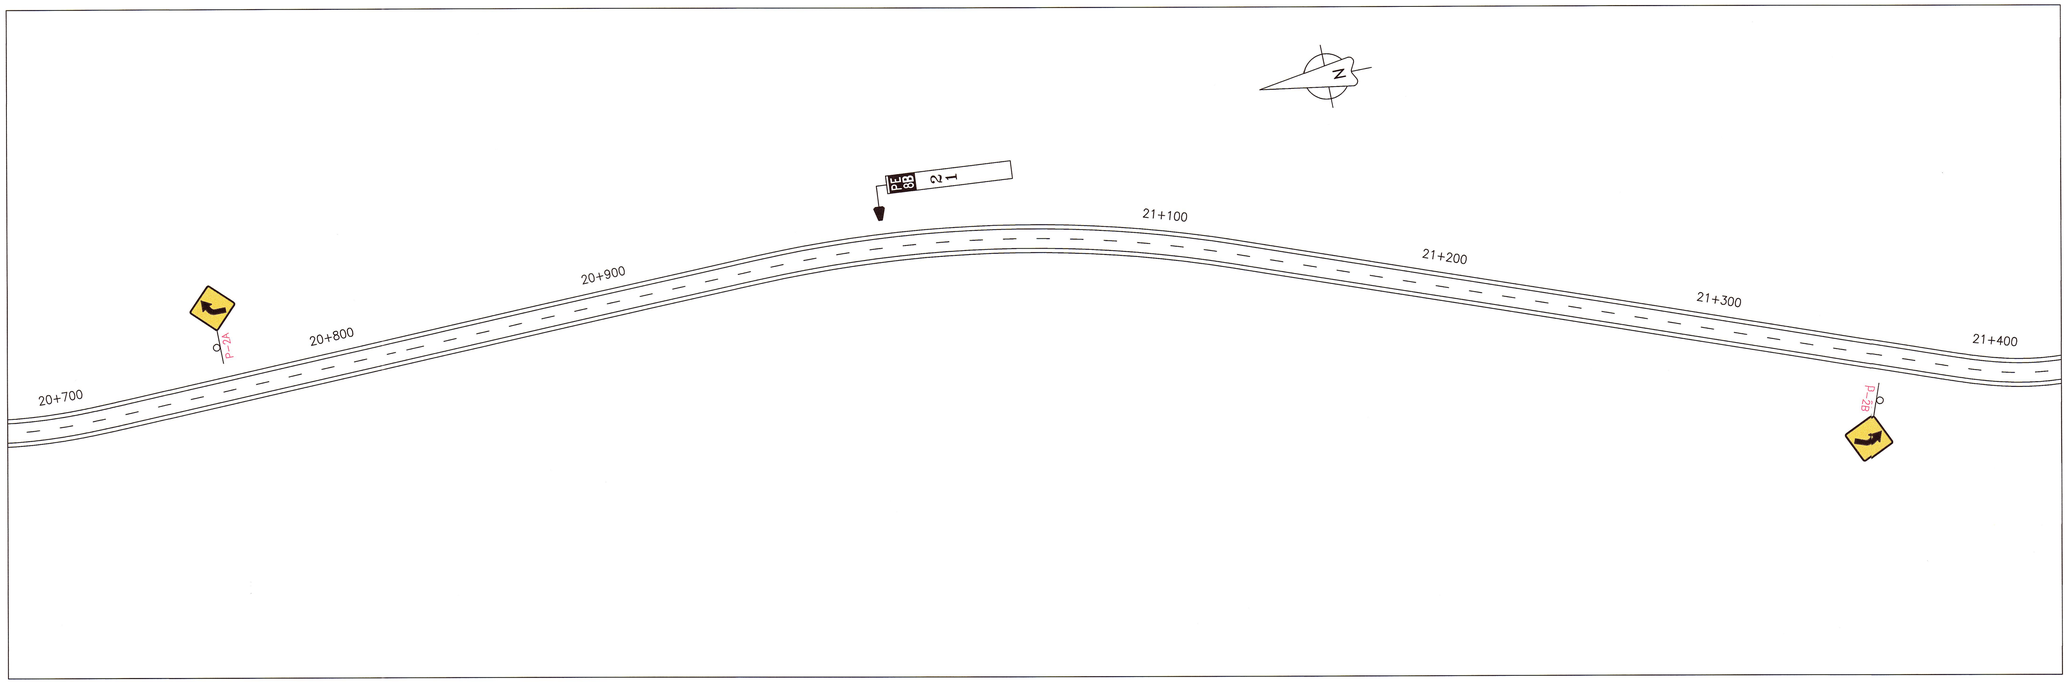

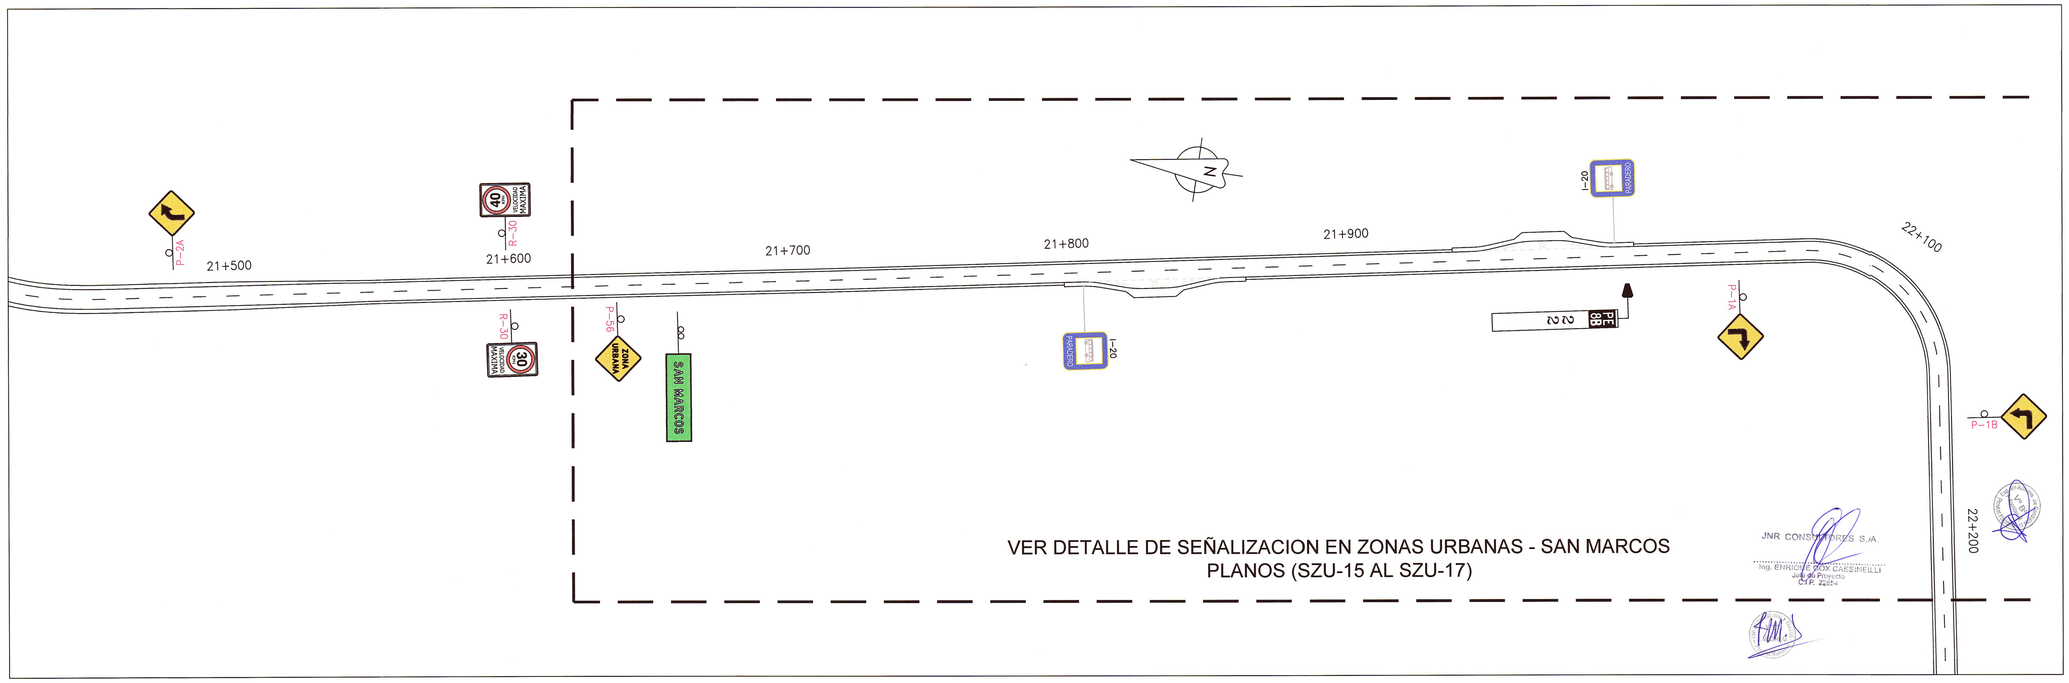

JNR CONSULTORES S.A.
Ing. ENRIQUE COX CASSINELLI
Jefe de Proyecto
C.I.P. 22254

REVISIÓN:	MTC Ministerio de Transportes y Comunicaciones / PROVIAS NACIONAL	CONTRATO DE CONSULTORIA DE OBRA N° 066-2010-MTC/20	TITULO DEL PROYECTO: ELABORACION DEL ESTUDIO DE FACTIBILIDAD Y DEFINITIVO DE LA CARRETERA RODRIGUEZ DE MENDOZA - EMPALME RUTA PE-5N (LA CALZADA), TRAMO: SELVA ALEGRE - LA CALZADA	DESIGNACION: PLANO SEÑALIZACION Km. 20+700 Km. 22+200	JNR CONSULTORES S.A. Calle Roca de Vergallo 153 - Magdalena del Mar Telefono: 462-4440	JEFE PROYECTO: E. COX CASSIINELLI	APROBADO:	ESCALA: 1/1000	PLANO N° PS 16
					ING. TRAZO: A. CHOQUE LEON	DIBUJO: H. CABANILLAS	FECHA: 08/10	