




ABATIMIENTOS

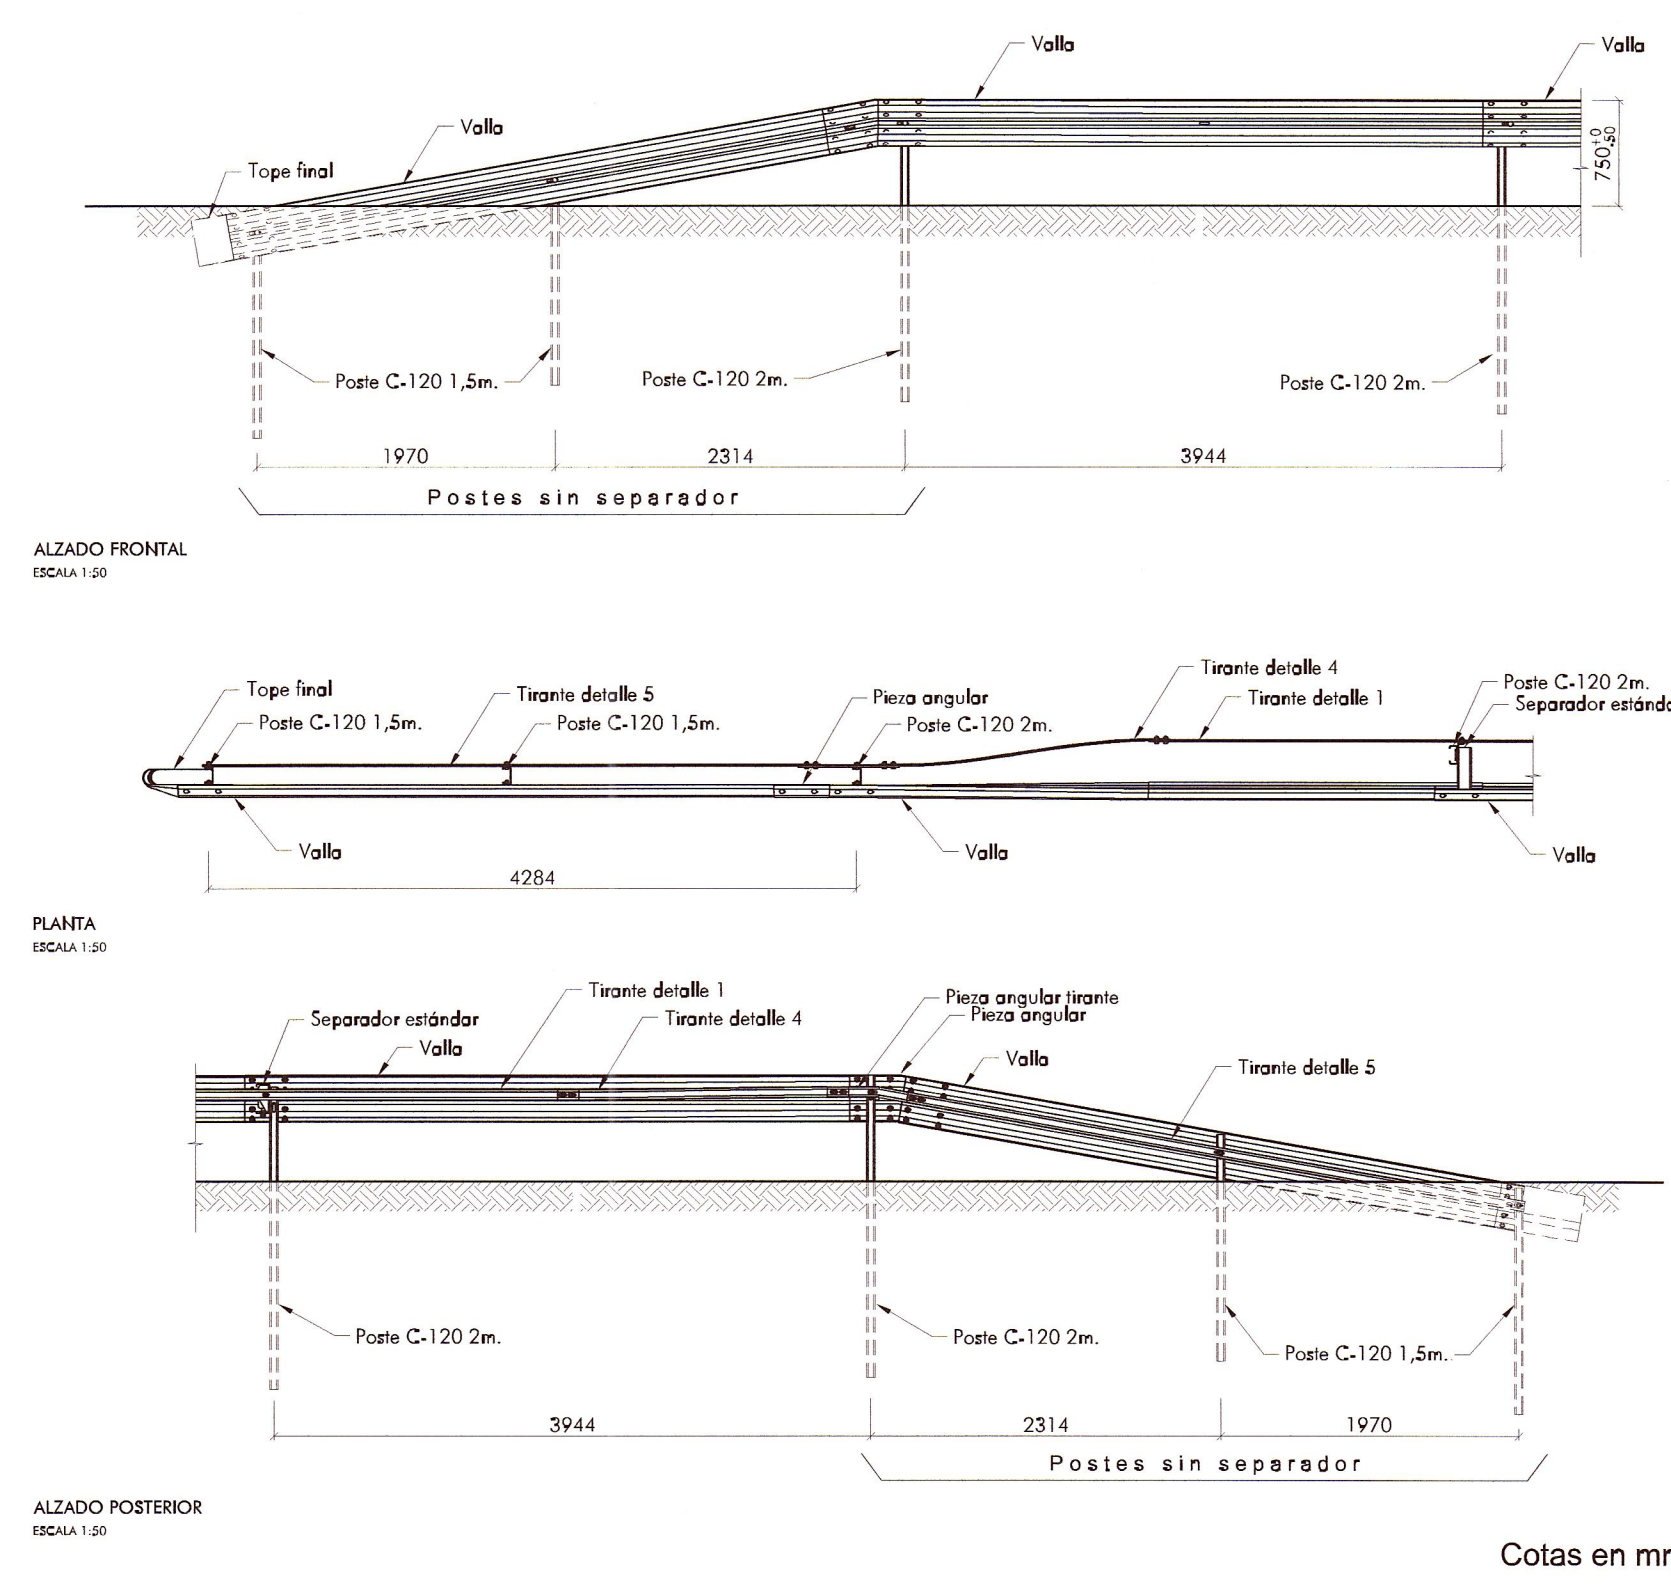

ABATIMIENTOS

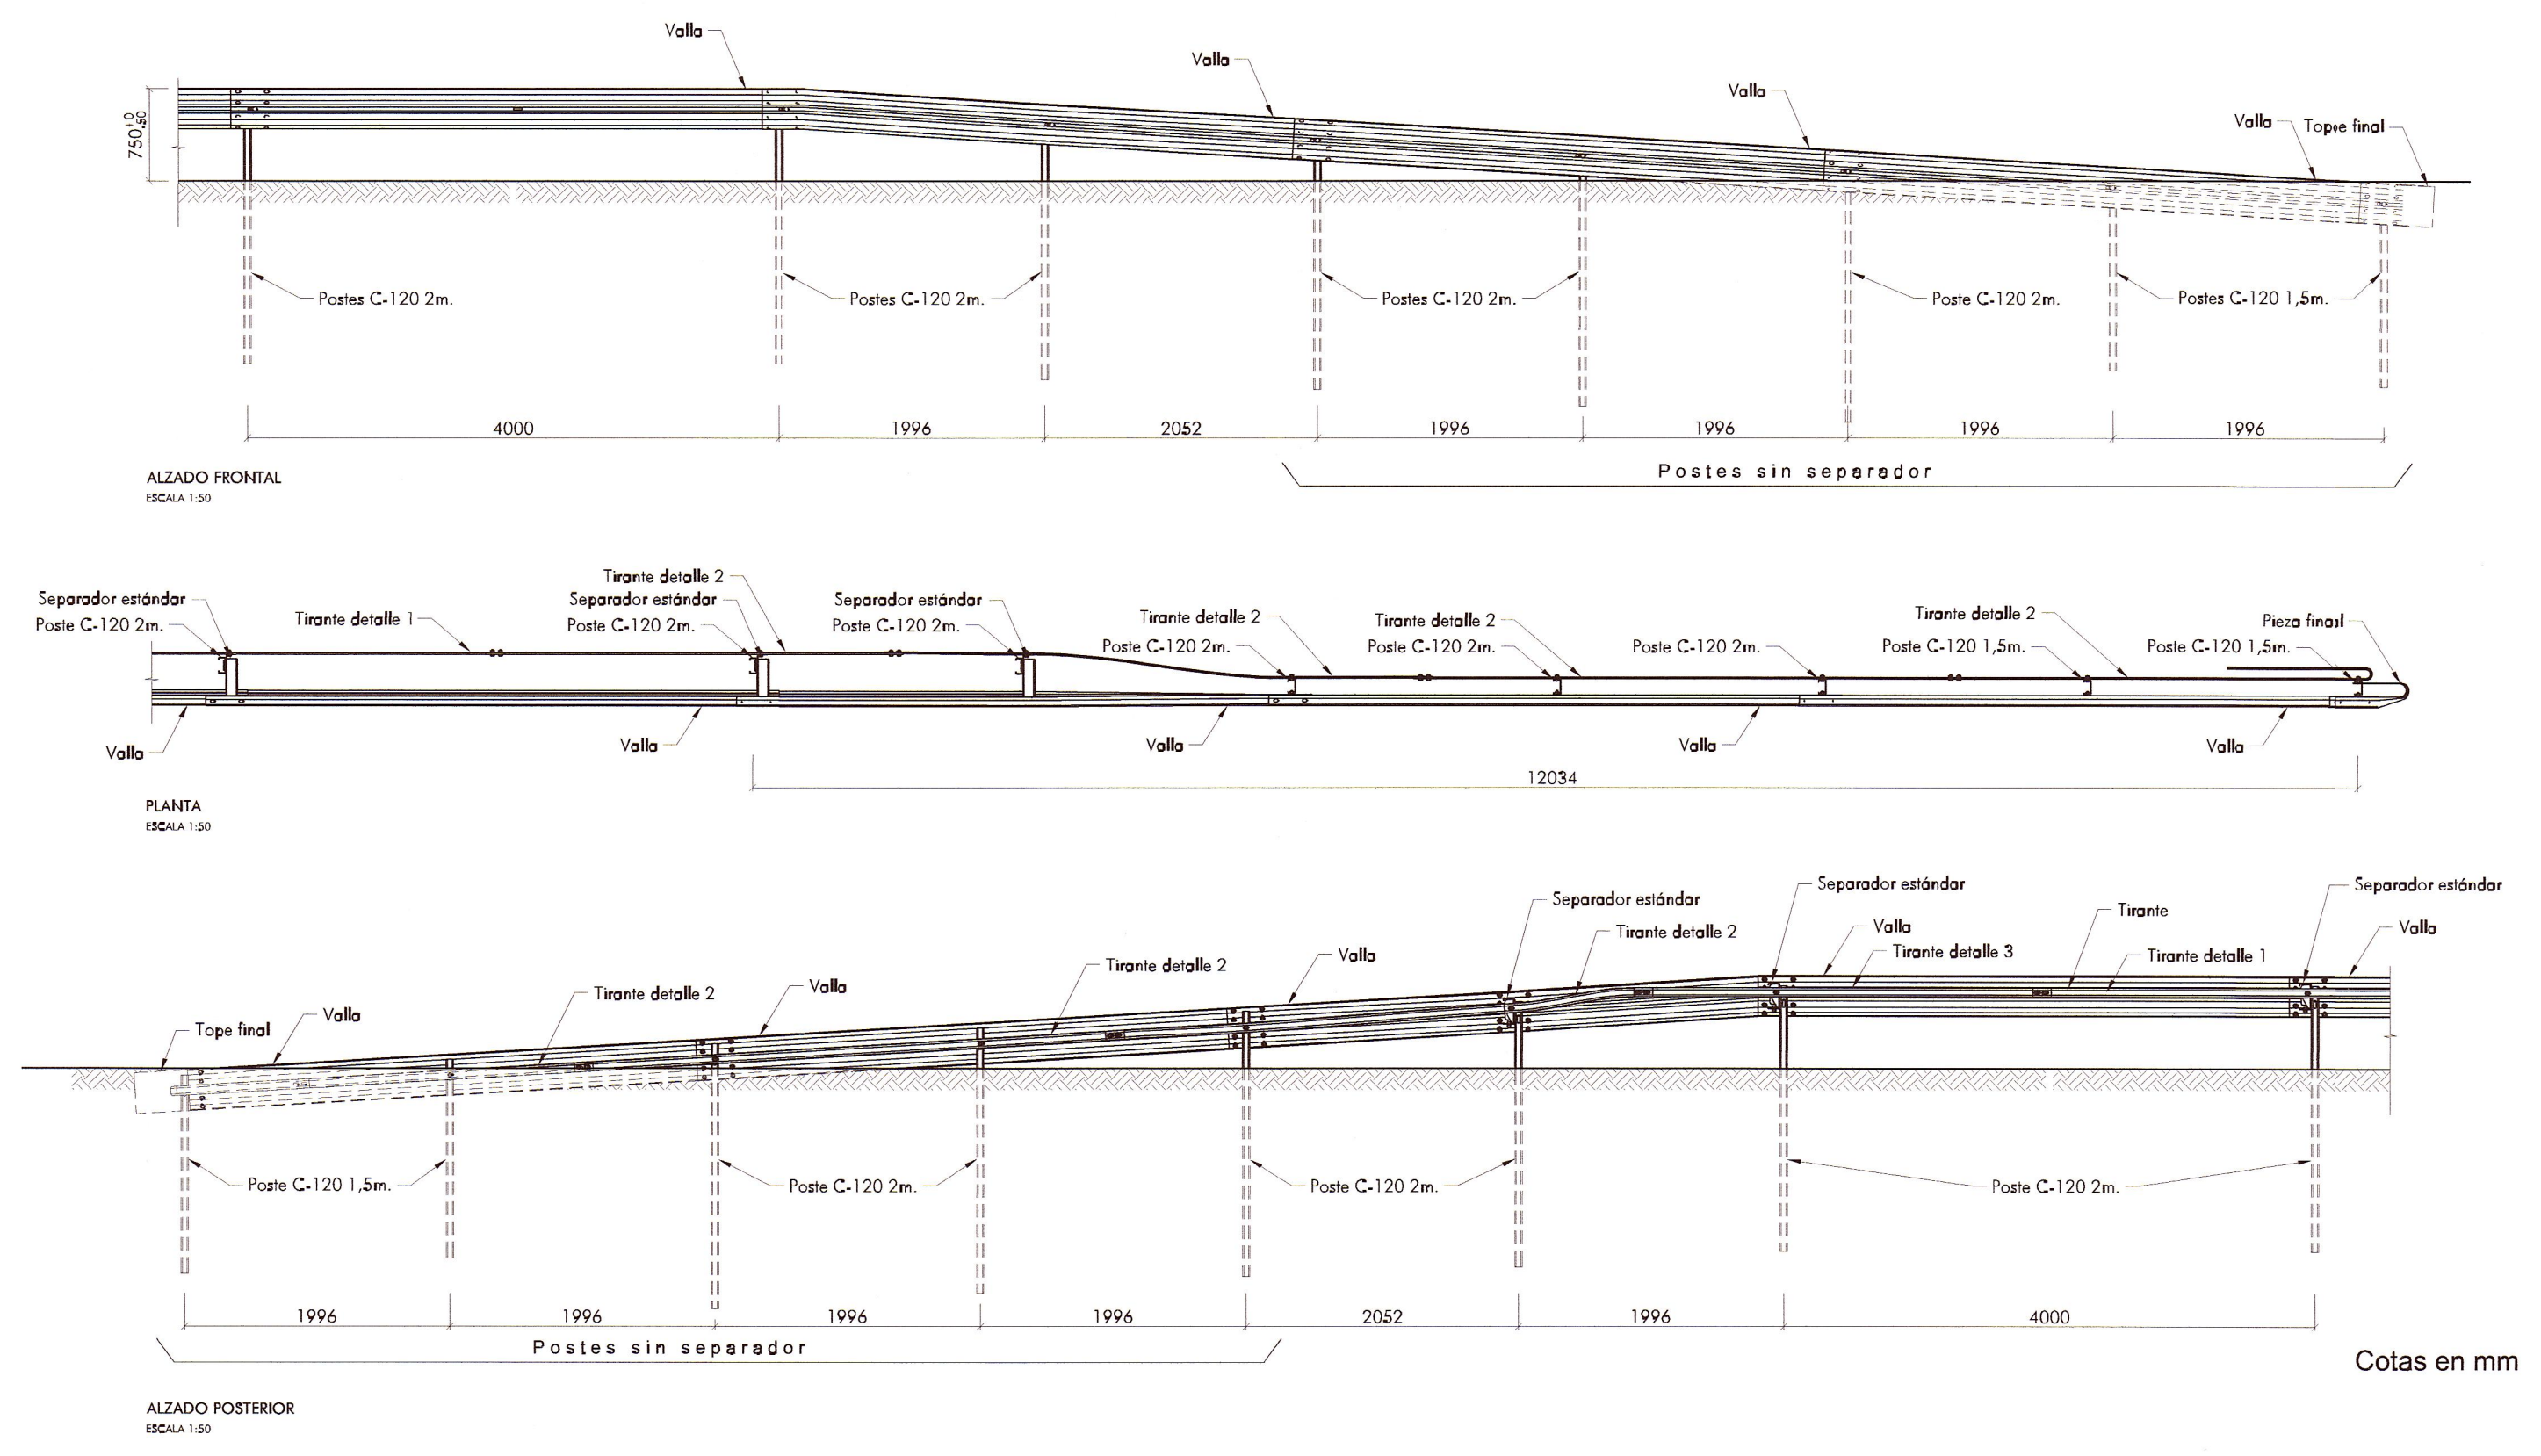

DETALLES DE PIEZAS

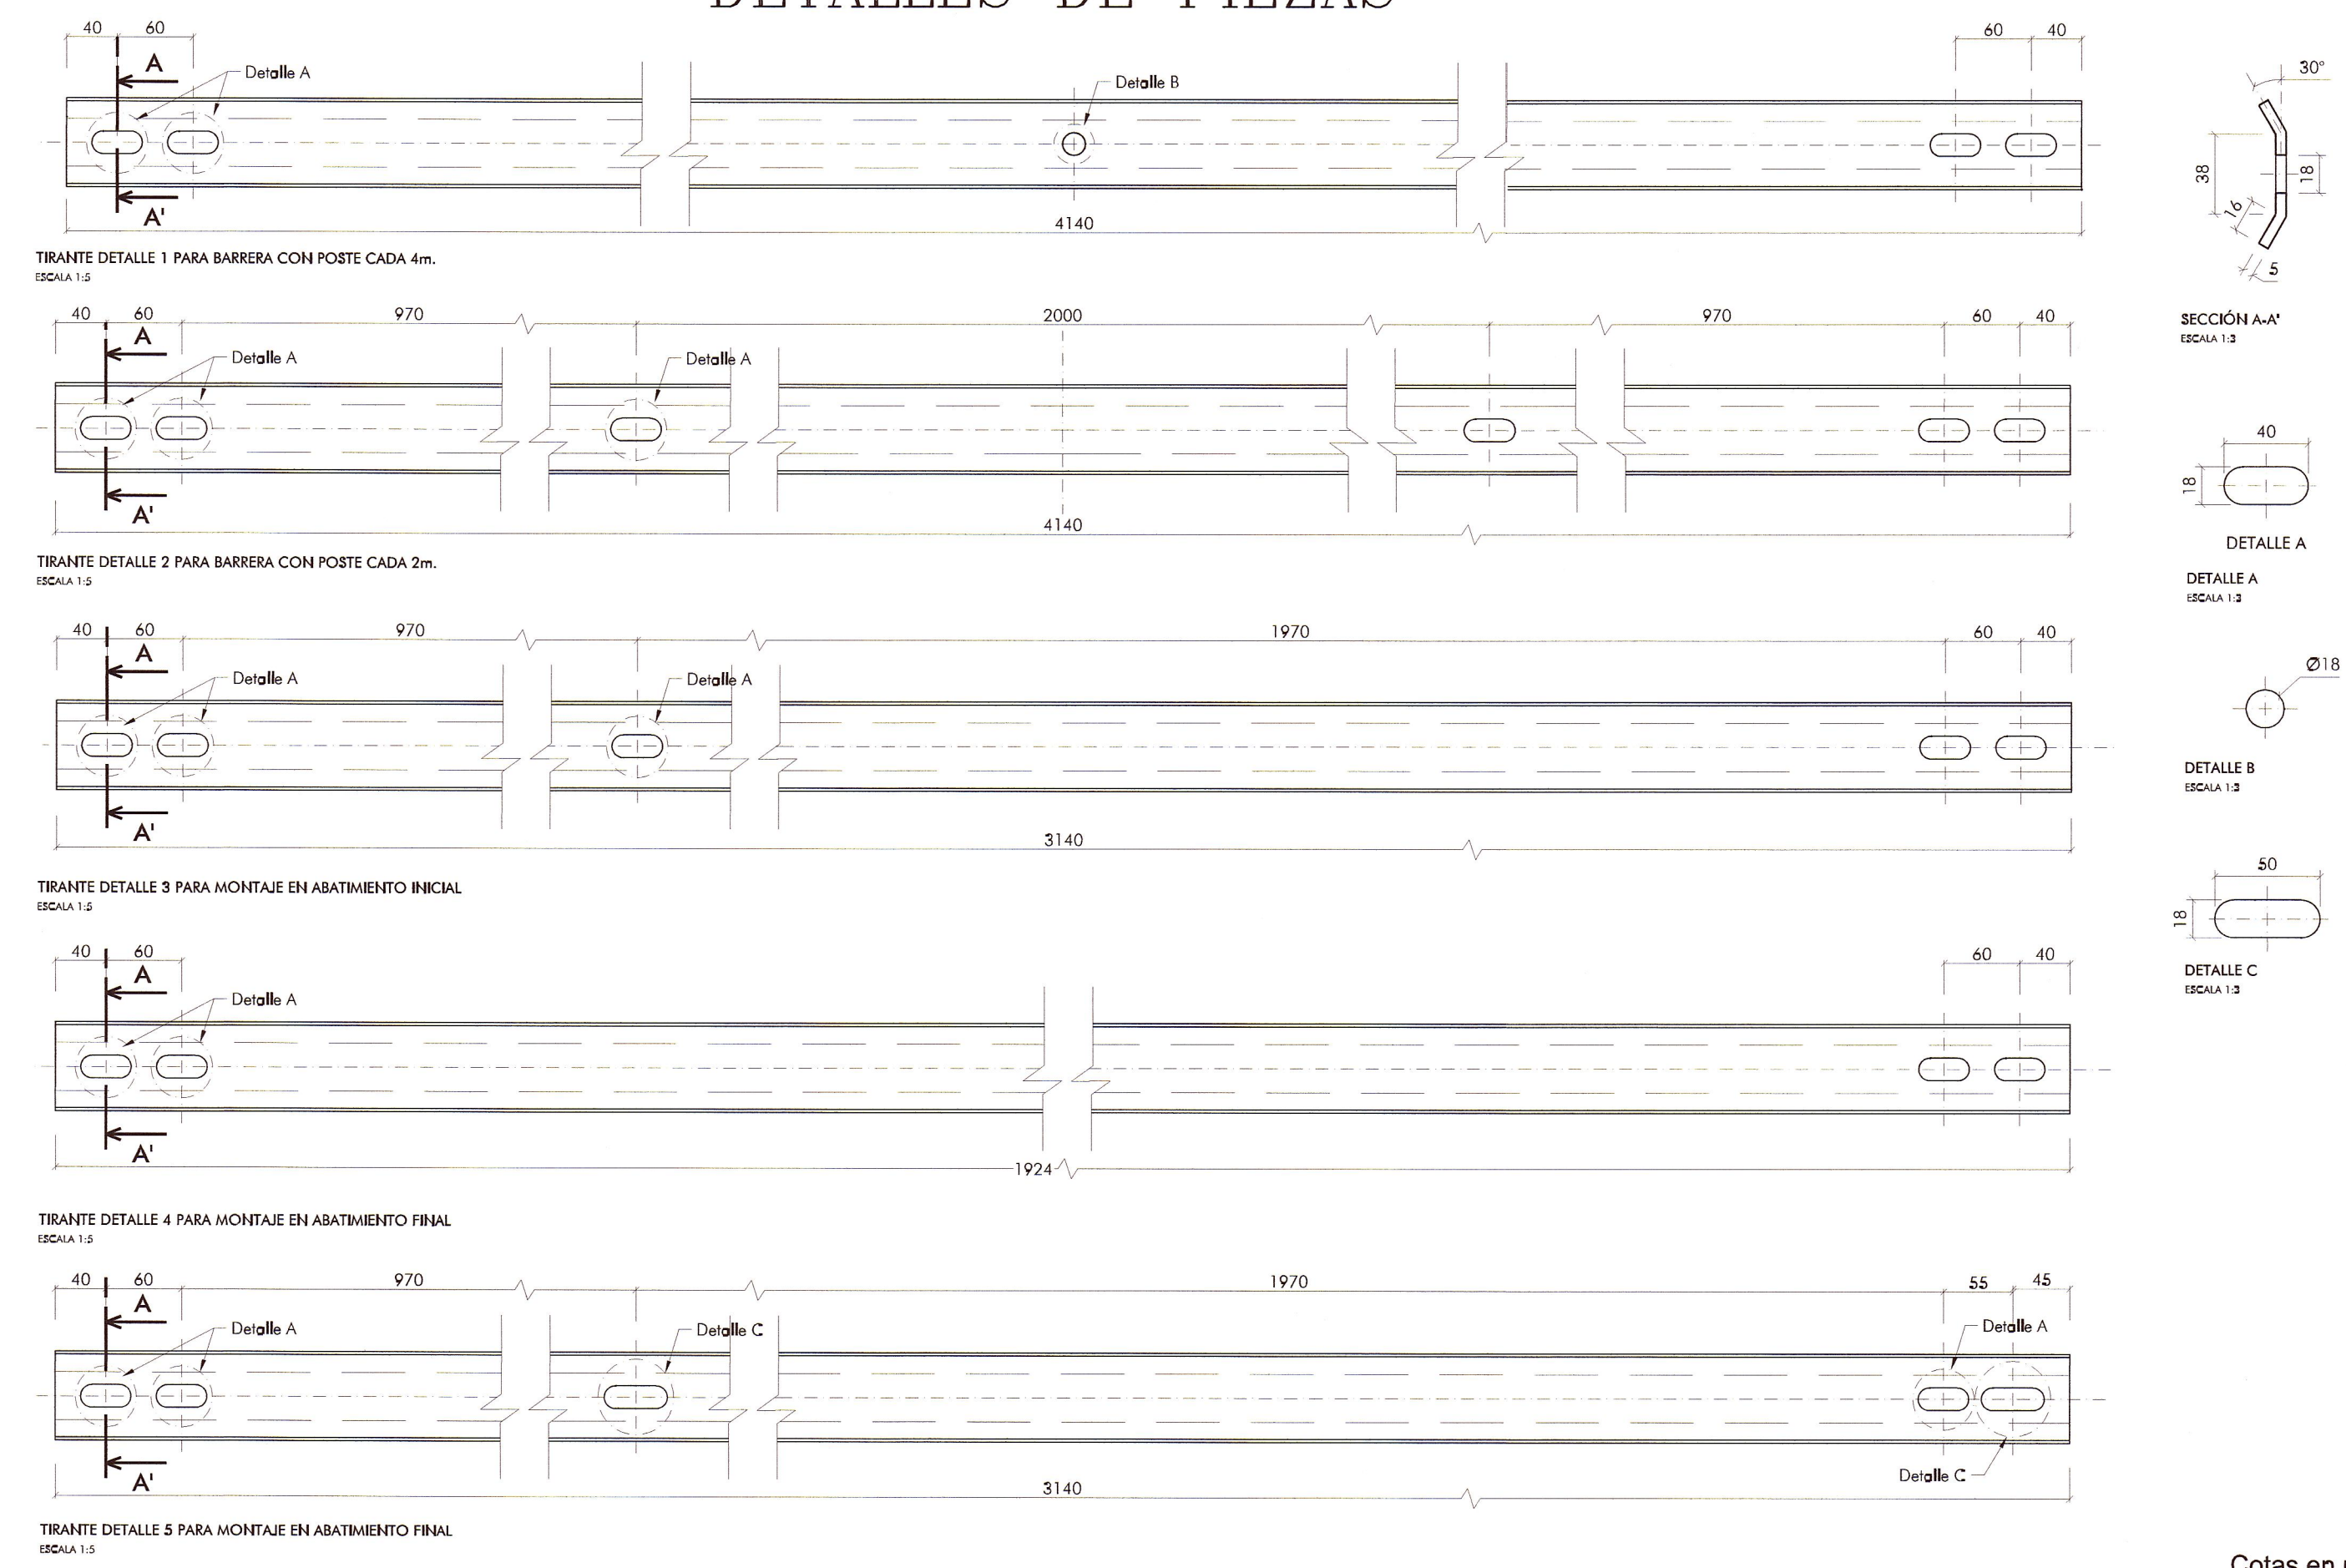

| | |
|-----------|--|
| REVISIÓN: | |
| | |
| | |



CONTRATO DE CONSULTORIA DE OBRA
N° 066-2010-MTC/20

TITULO DEL PROYECTO
ELABORACION DEL ESTUDIO DE FACTIBILIDAD Y DEFINITIVO DE LA CARRETERA
RODRIGUEZ DE MENDOZA - EMPALME RUTA PE-SN (LA CALZADA), TRAMO: SELVA ALEGRE - LA CALZADA

DESIGNACION :
BARRERA DE SEGURIDAD SIMPLE
(DETALLES)



JEFE PROYECTO :
E. COX CASSINELLI
ING. TRAZO :
A. CHIOQUE LEON

APROBADO :
DIBUJO :
H. CABANILLAS

ESCALA :
INDICADA
FECHA :
05/11

PLANO N°
PS
28A

JNR CONSULTORES S.A.
ING. ENRIQUE COX CASSINELLI
RUC 20100101000000
C.I.F. 20054