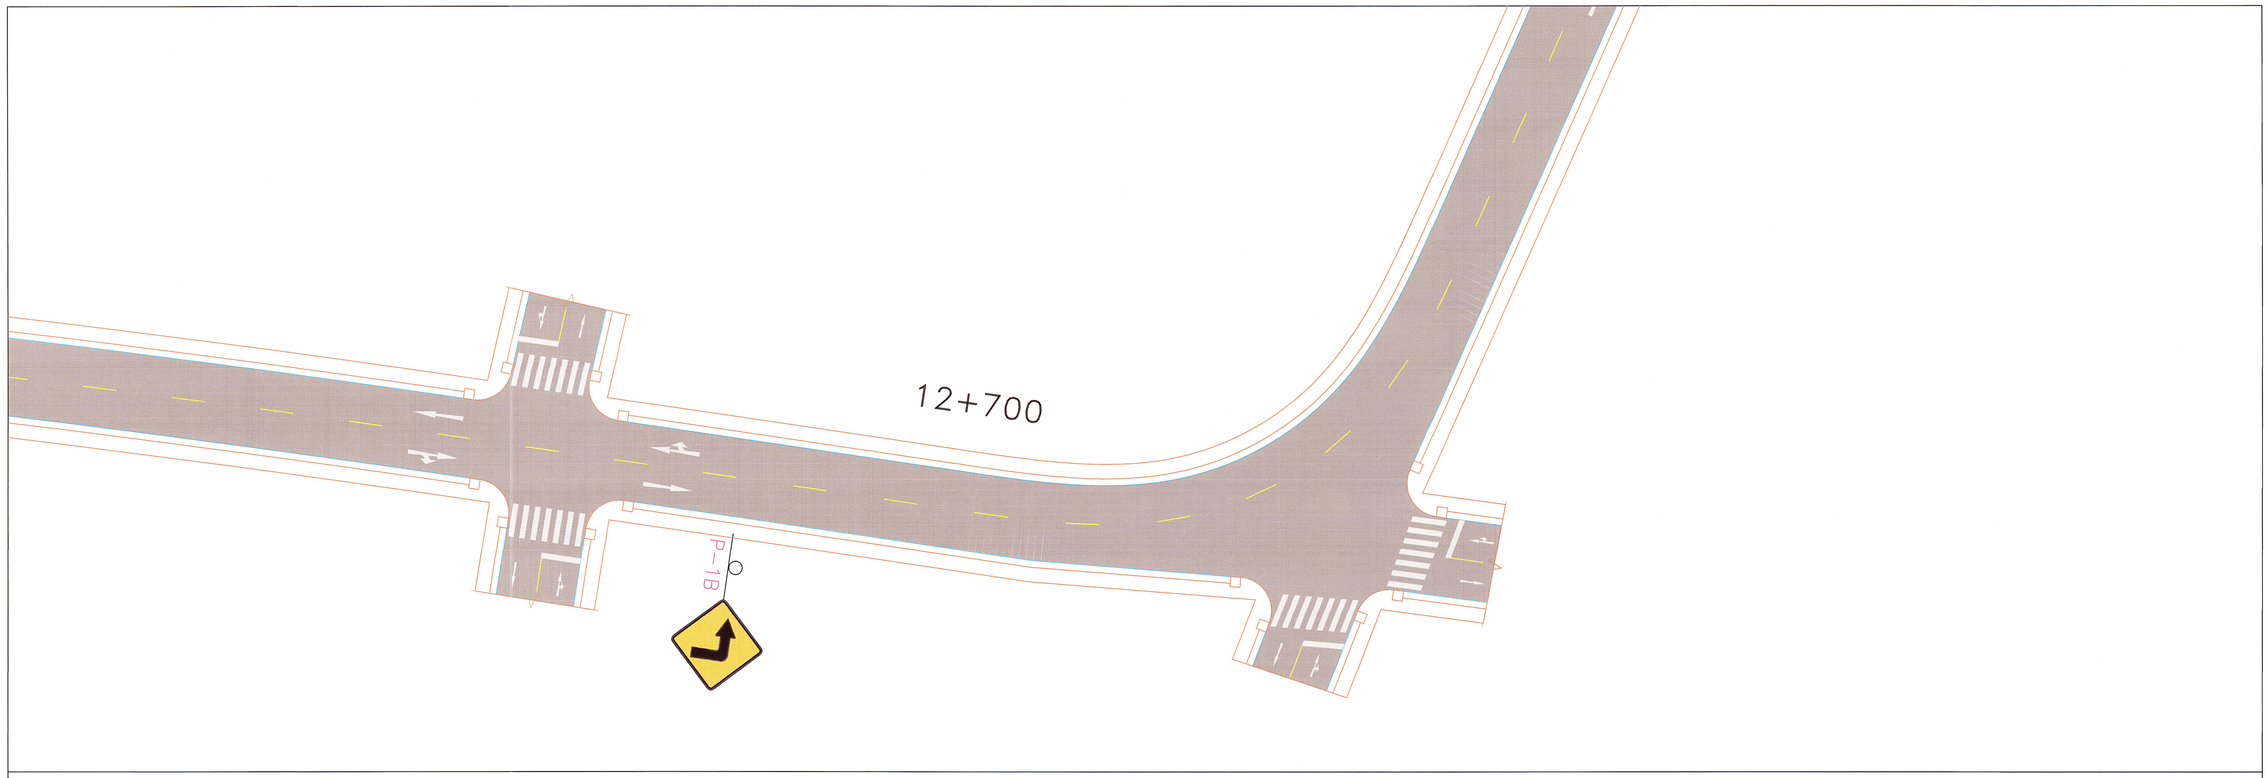

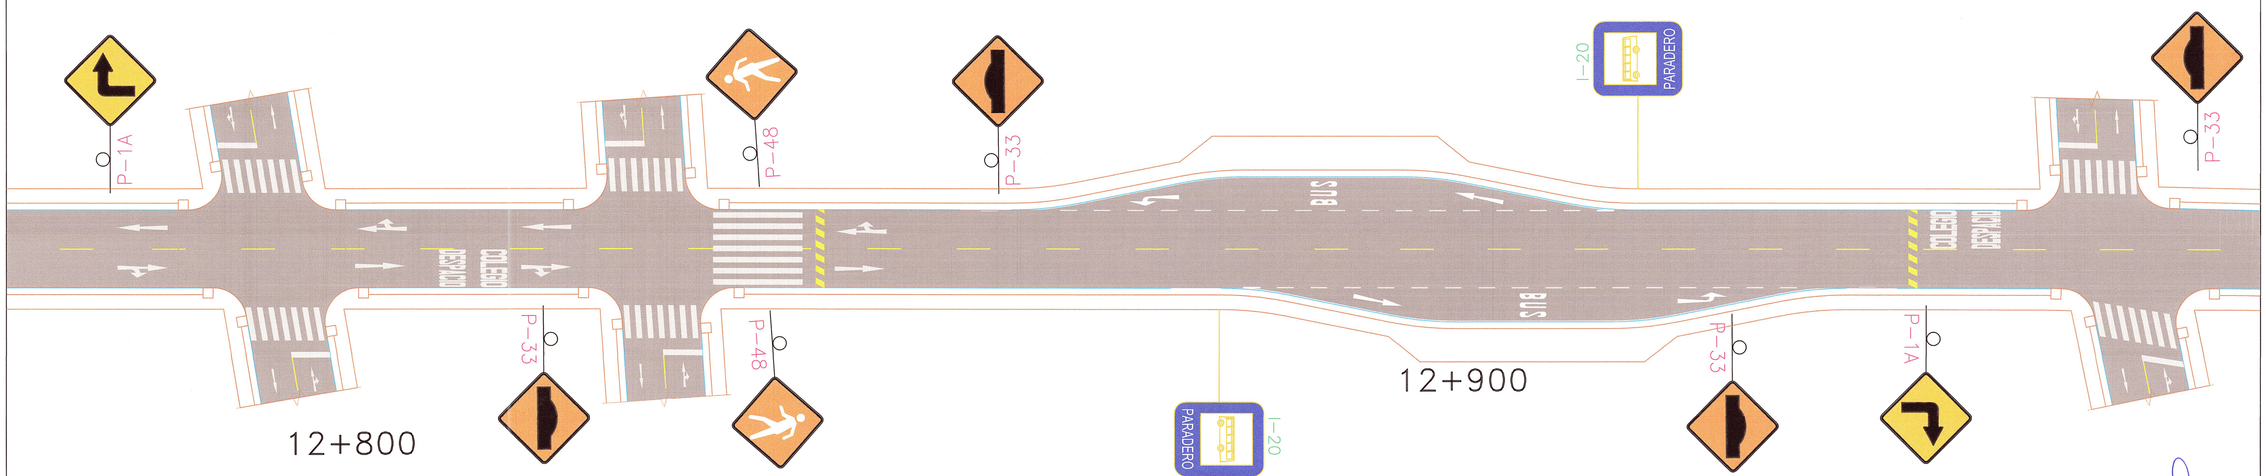

JNR CONSULTORES S.A.
Ing. ENRIQUE COX CASSINELLI
Jefe de Proyecto
CIP. 22698

REVISIÓN:							
MTC Ministerio de Transportes y Comunicaciones — PROVIAS NACIONAL	CONTRATO DE CONSULTORIA DE OBRA N° 066-2010-MTC/20	TITULO DEL PROYECTO: ELABORACION DEL ESTUDIO DE FACTIBILIDAD Y DEFINITIVO DE LA CARRETERA RODRIGUEZ DE MENDOZA - EMPALME RUTA PE-5N (LA CALZADA), TRAMO: SELVA ALEGRE - LA CALZADA	DESIGNACION: SEÑALES - ZONA URBANA SORITOR Km. 12+650 Km. 12+950	JNR CONSULTORES S.A. Calle Roca de Vergallo 153 - Magdalena del Mar Telefono: 462-4440	JEFE PROYECTO: E. COX CASSINELLI	APROBADO:	ESCALA: 1/250	PLANO N° SZU 08
					ING. TRAZO: A. CHOQUE LEON	DIBUJO: H. CABANILLAS	FECHA: 05/11	