


JNR Consultores S.A.
 Javier Francisco Talpe Carbajal
 Ing. Estructuras
 Ing. Civil / CIP Nº 52550

[Handwritten signature]

JNR CONSULTORES S.A.
 Ing. ENRIQUE COX CASSINELLI

REVISIÓN:	

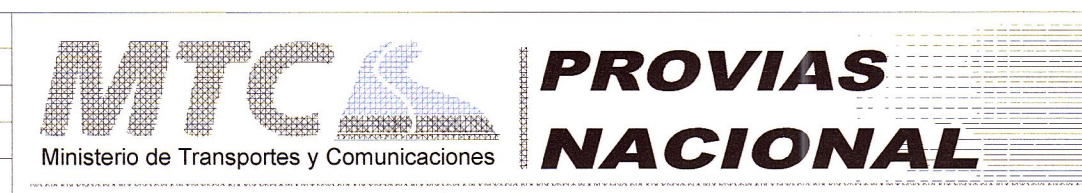

CONTRATO DE CONSULTORIA DE OBRA
 N° 066-2010-MTC/20

TÍTULO DEL PROYECTO
 ELABORACION DEL ESTUDIO DE FACTIBILIDAD Y DEFINITIVO DE LA CARRETERA
 RODRIGUEZ DE MENDOZA - EMPALME RUTA PE-5N (LA CALZADA), TRAMO: SELVA ALEGRE - LA CALZADA

DESIGNACION
 PONTON MANGAYACU
 LEVANTAMIENTO TOPOGRAFICO
 KM 15+521.68



JEFE PROYECTO: E. COX CASSINELLI	APROBADO:	ESCALA: 1/750	PLANO N°
ING. TRAZO: A. CHOQUE LEON	DIBUJO: H. CABANILLAS	FECHA: 06/12	E-01-01