
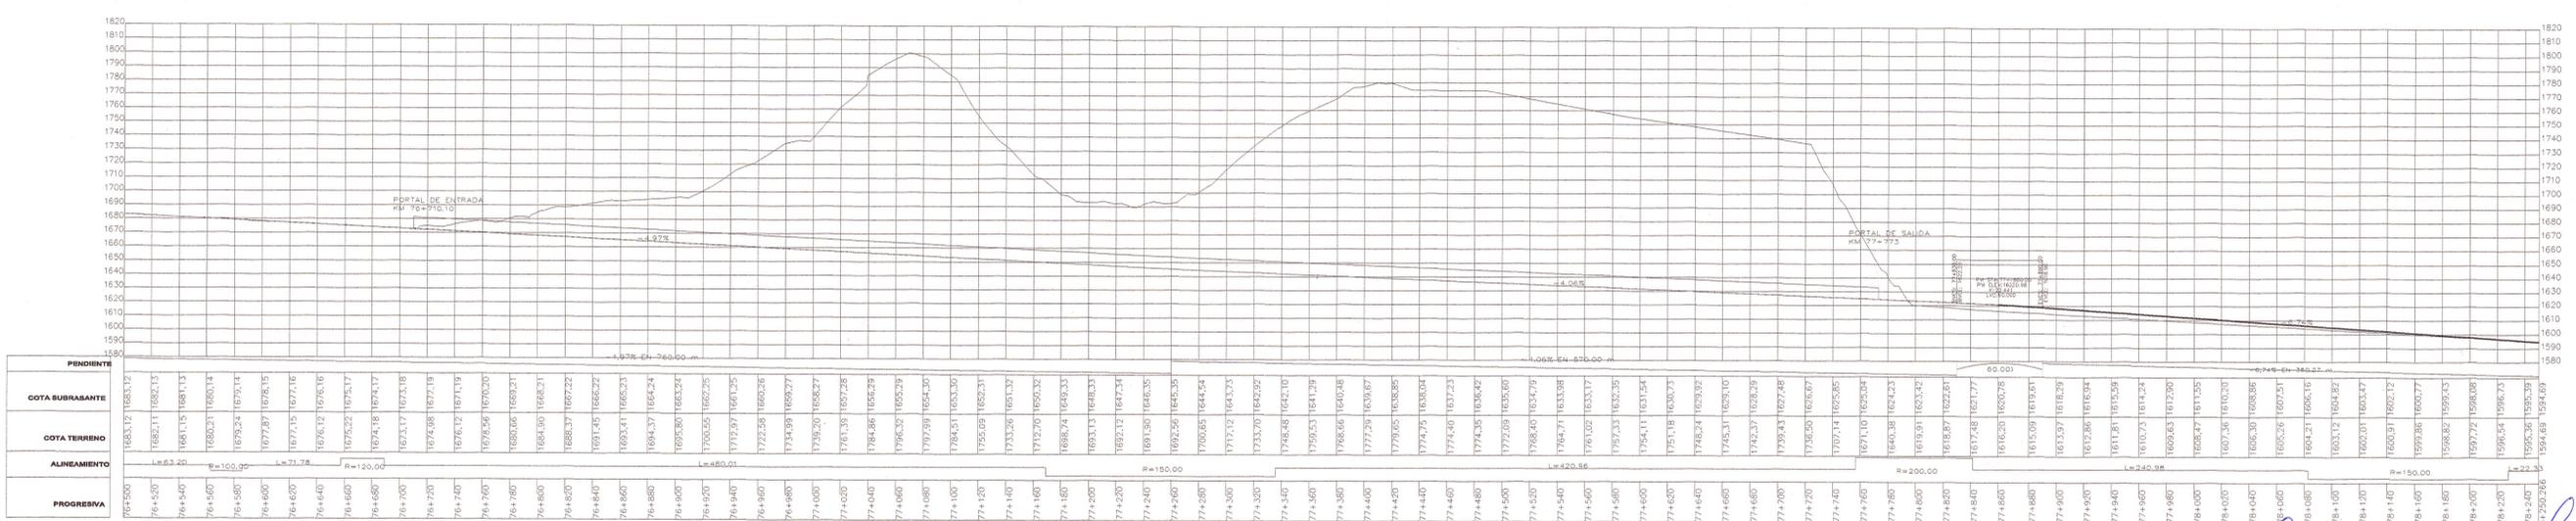


ZONAS DE TRANSICIÓN	ZONA DE ENTRADA		ZONA DE SALIDA	
	INICIO	FINAL	INICIO	FINAL
PROGRESIVA	KM 76+590	KM 76+690	KM 77+790	KM 77+890
ANCHO DE VIA	9,40 m	11,50 m	11,50 m	9,40 m
LONGITUD DE TRANSICIÓN	108,00 METROS		100,00 METROS	

PLANTA TUNEL YANANGO
ESC. 1/2500

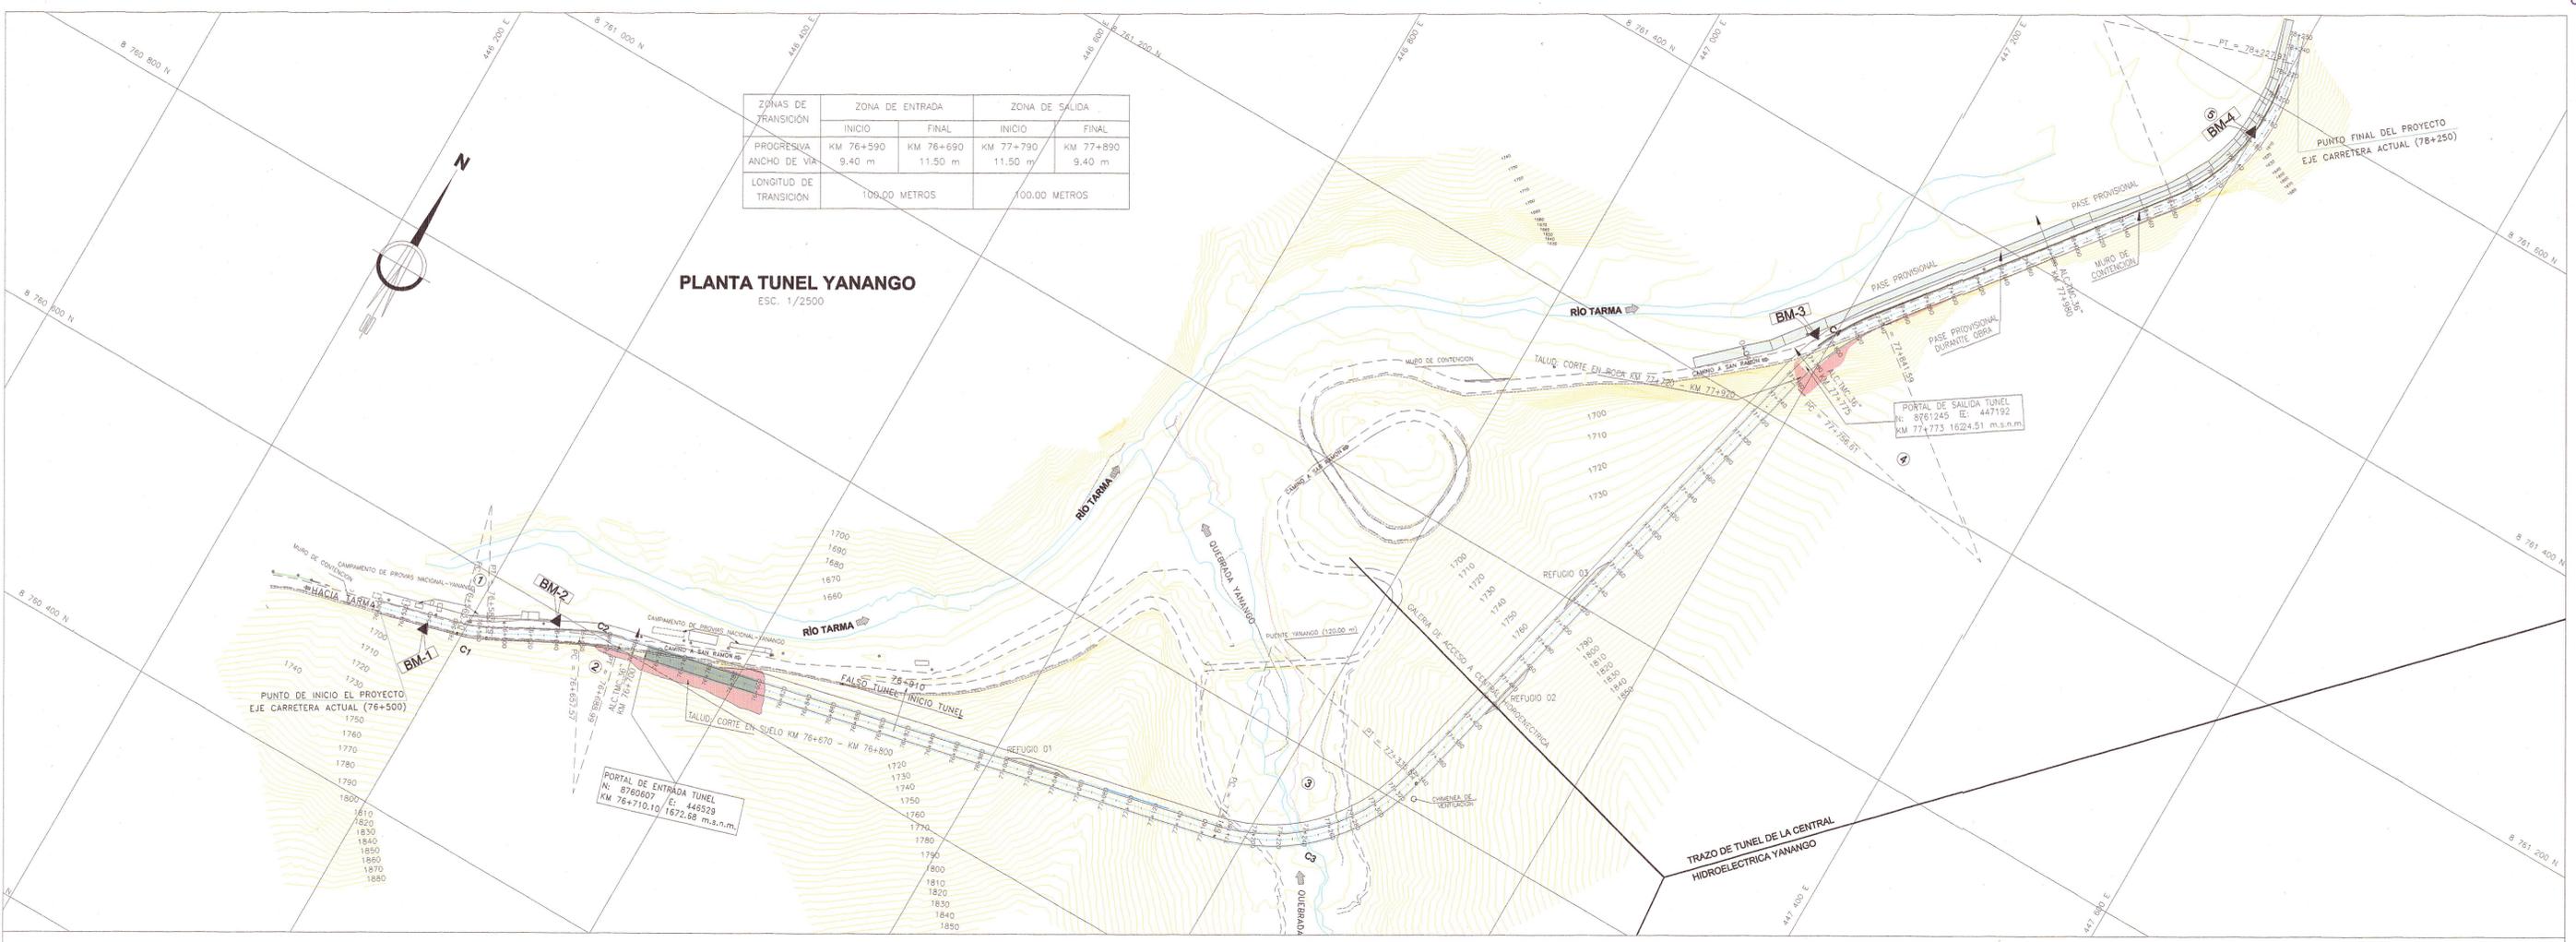

PERFIL LONGITUDINAL
ESC. 1/2500

PERÚ Ministerio de Transportes y Comunicaciones
Provias Nacional

CONSORCIO
HIDROENERGIA
INGESONDEN PERU

Jefe Estudio: NERIO ROBLES
Especialista: CESAR GALLO
Revisión: 01
Proceso y Ploteo: MARIO IGNACIO

Aprobación:

REVISIONES	
N°	FECHA

ESTUDIO DEFINITIVO PARA LA CONSTRUCCION DEL TUNEL YANANGO Y ACCESOS

PLANTA Y PERFIL LONGITUDINAL
TRAZO DE TUNEL Y ACCESOS

FECHA: FEBRERO 2014
ESCALA FORMATO A1: 1/2500
PP-01

Cesar Gallo
 ESPECIALISTA EN TOPOGRAFIA
 INGENIERO CIVIL

INGESONDEN PERU
 ESPECIALISTA EN TOPOGRAFIA
 INGENIERO CIVIL