


**DETALLE 1**  
Esc: 1/25

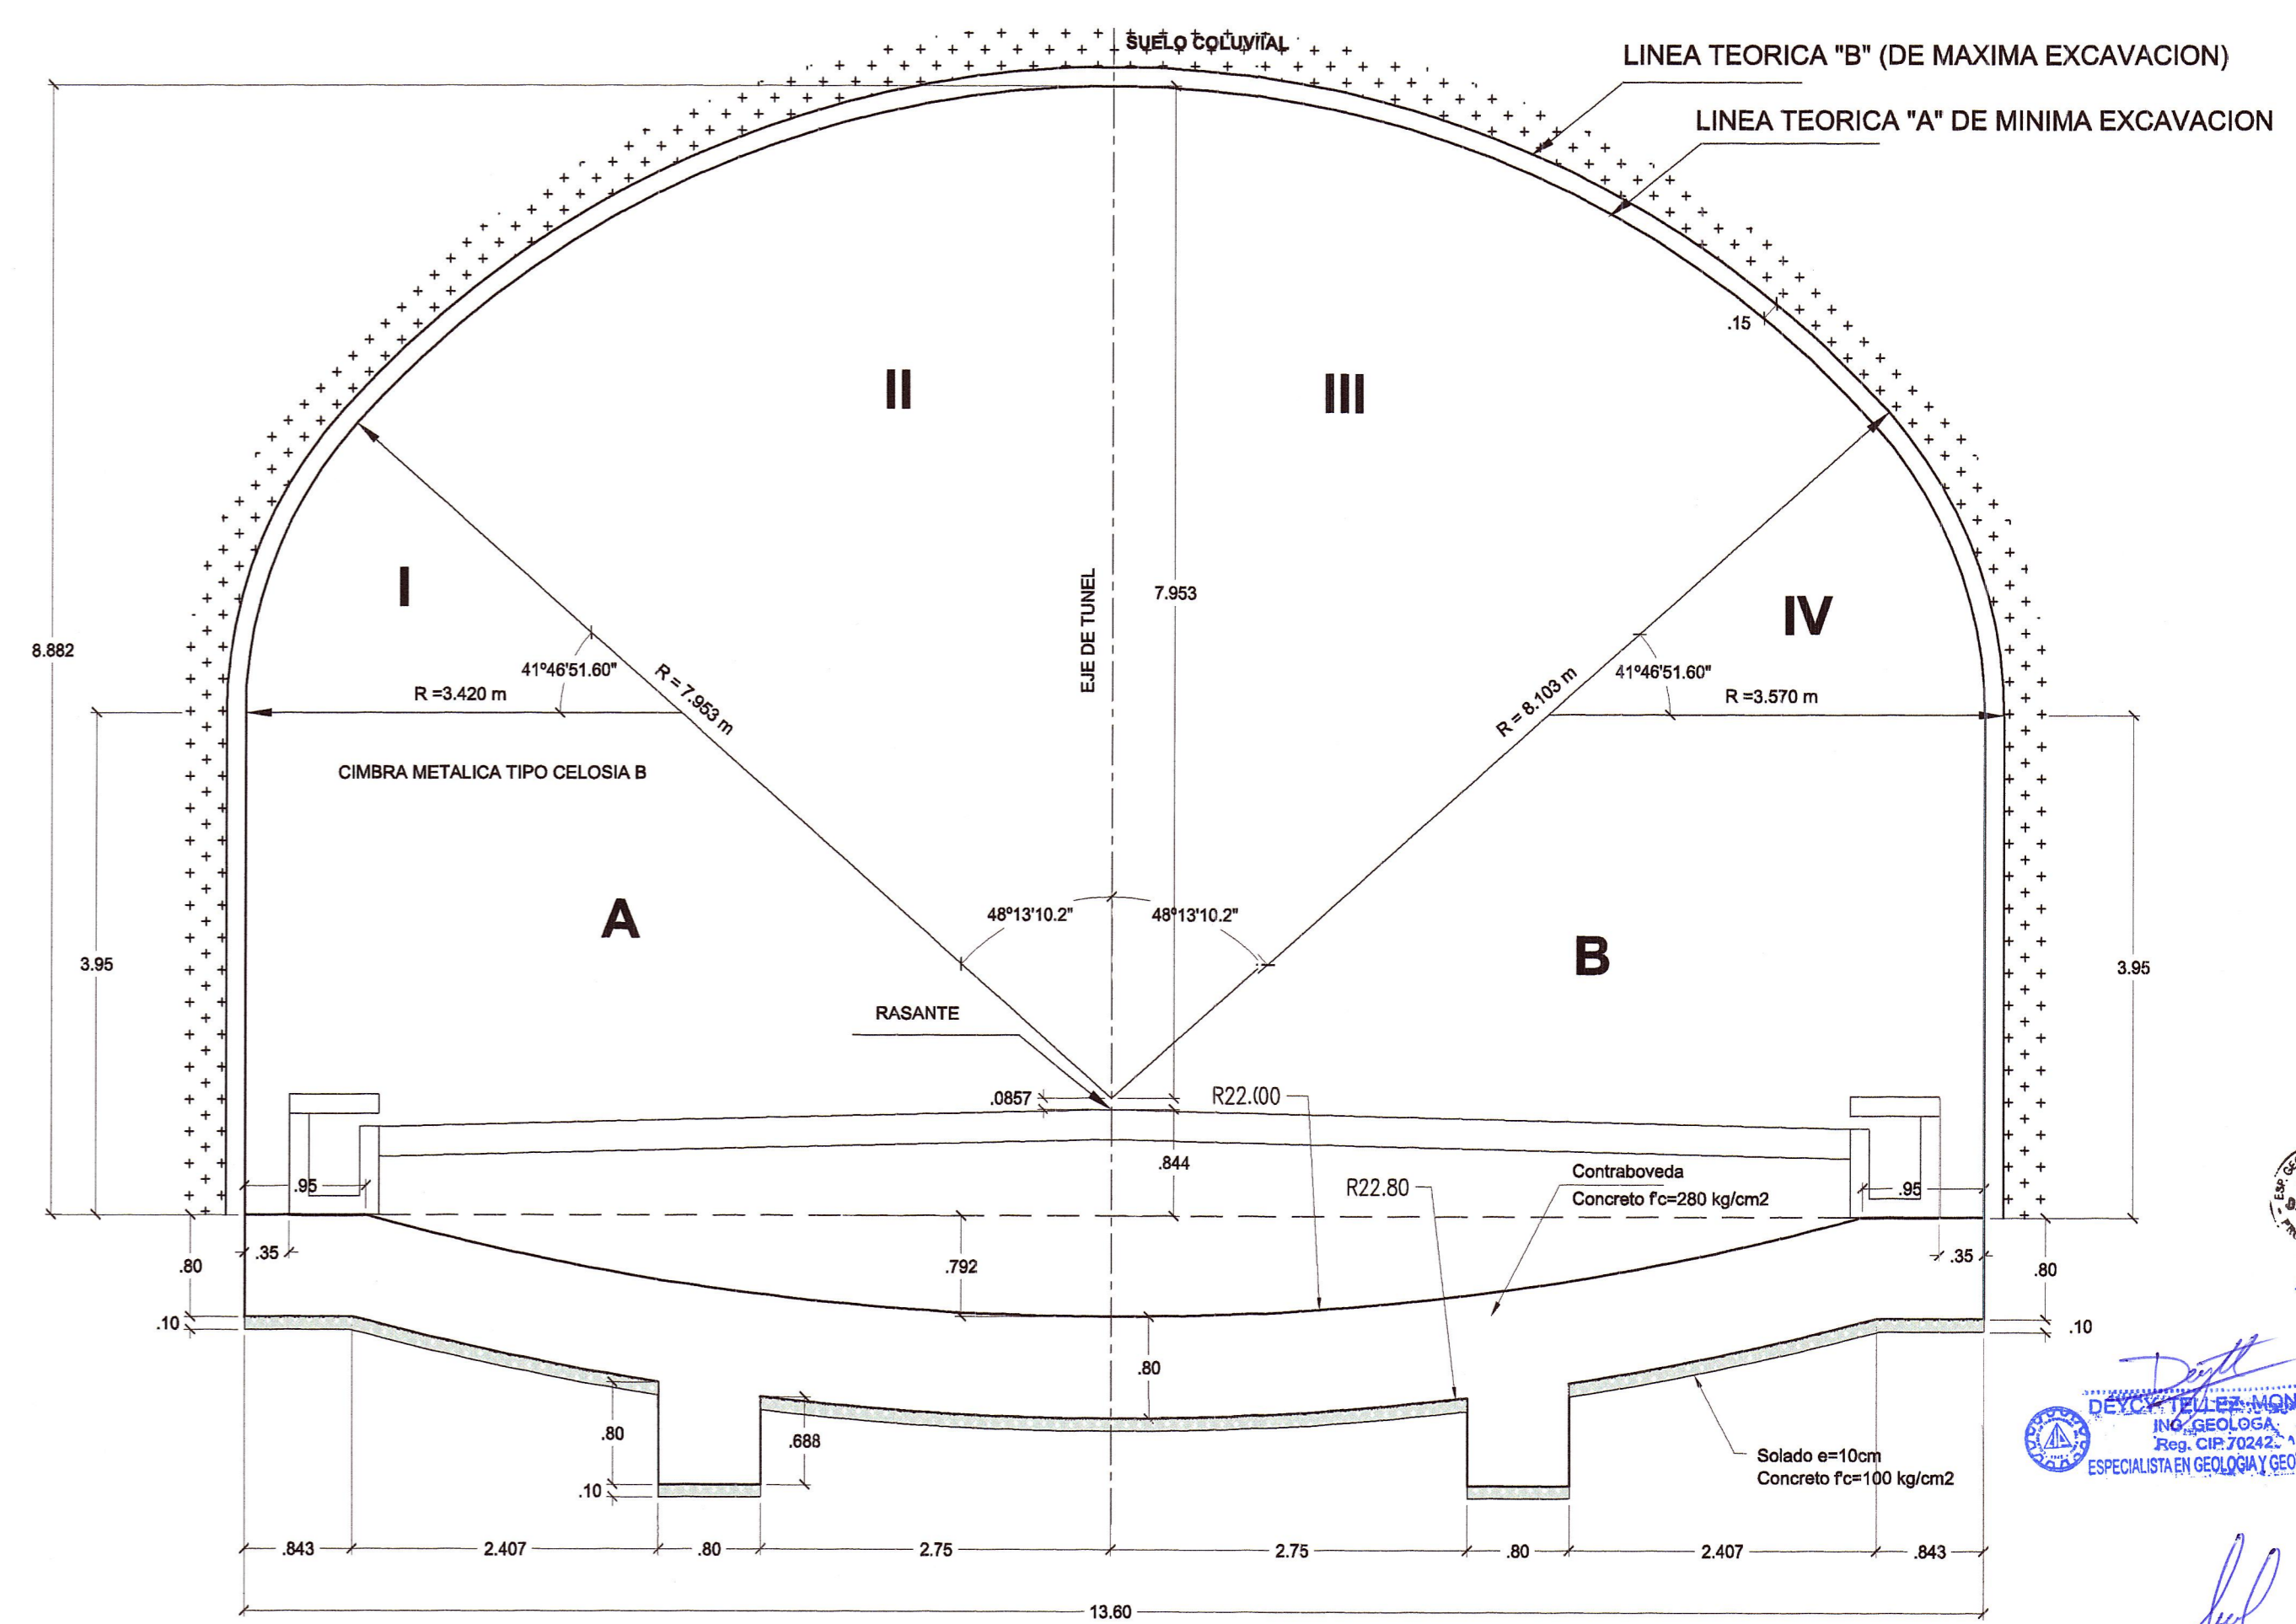

**SECCION EXCAVACION TUNEL SUELO COLUVIAL**  
Esc: 1/50

REVISIONES		
N°	FECHA	DESCRIPCIÓN